



Bestillingsnr.:
Bestillingsdato:
Deres j. nr.:

UDSKRIFT

For matr. nr.: 474 bedsted

Overensstemmelse med tingbogens udvisende den 13. september 2007 attesteres:

Grundafg. 255621 02 0000.0011 03.12.2008 RA
70300-00000/2008 175,00 K

RETEN I SØNDERBORG
AFDELINGSKONTOR TØNDER

Nørregade 31
6270 Tønder
tlf. 73 42 41 21

04.12.2008

Underskrift

Birgit Qultzau
overassistent

Mtr. nr., ejerlav, sogn:
(i København kvarter)
eller (i de sønderjydske lands-
dele) bd. og bl. i tingbogen,
art. nr., ejerlav, sogn.

Stempel: kr.

Akt: Skab nr.
(udfyldes af dommerkontoret)

Gade og hus nr.:

Anmelder:

Matr. nr. 49 Bedsted, Bedsted sogn

Sønderjyllands amtsråd
Teknisk forvaltning
6200 Åbenrå
J.nr. 9-03-2-513-1/78

DEKLARATION

I forbindelse med regulering af krydset mellem landevej 513, Åbenrå-Hellevad-
Alslevkro, kommunevej 8, Kirkegade, og kommunevej 138, Heiselvej, syd for Bedsted
pålægges der ejendommen matr.nr. 49 Bedsted, Bedsted sogn, oversigtsservitut
25 x 110 m med det indhold,

"at den til enhver tid værende ejer er forpligtet til at drage omsorg for, at
der på det servitutbelagte areal hverken varigt eller midlertidigt forefindes
noget af større højde end 80 cm over en flade gennem de tilstødende vejes midt-
linier. Denne bestemmelse omfatter ikke sne."

Afrids af matrikelkortet med angivelse af det servitutbelagte areal vil fremkomme
som bilag til deklARATIONEN, når matrikulær berigtigelse af vejreguleringen har
fundet sted.

Påtaleberettiget er den til enhver tid værende vejbestyrelse for landevej 513 -
for tiden Sønderjyllands amtsråd.

Tiltrædes af ejeren af matr.nr. 49:

For Bedsted menighedsråd:

sign. Markus Christensen
.....

Nærværende deklARATION godkendes herved på vegne:
Bedsted præsteembede.

Ribe stiftsøvrighed, den 08 sep: 1978

sign. H. Moltke-Leth
Kst.

sign. H. Dons Christensen

Nærværende dokument begæres tinglyst på den anførte ejendom, idet der med hensyn
til servitutter og pantegæld henvises til tingbogen.

Den på ejendommen den 3. juni 1957 tinglyste oversigtsservitut (nr. 5)
begæres samtidig aflyst.

Sønderjyllands amtsråd, Teknisk forvaltning

Amtsvej- og vandløbsvæsenet, Åbenrå, den 30. november 1978

e. b.

INDFØRT I DAGROGEN

01.12.78 19121 -

RETEN I TØNDER

LYST. AKT: NR. 607

H. P. Jørgensen
landinspektør

servitutstiftende


aflyst
f. o. v. ang. servitut tinglyst 3/6 1957.

S.d.v.
Rynave

H. Speck
kfm.


Bedsted ejerlav, Bedsted

Målforhold 1:1000

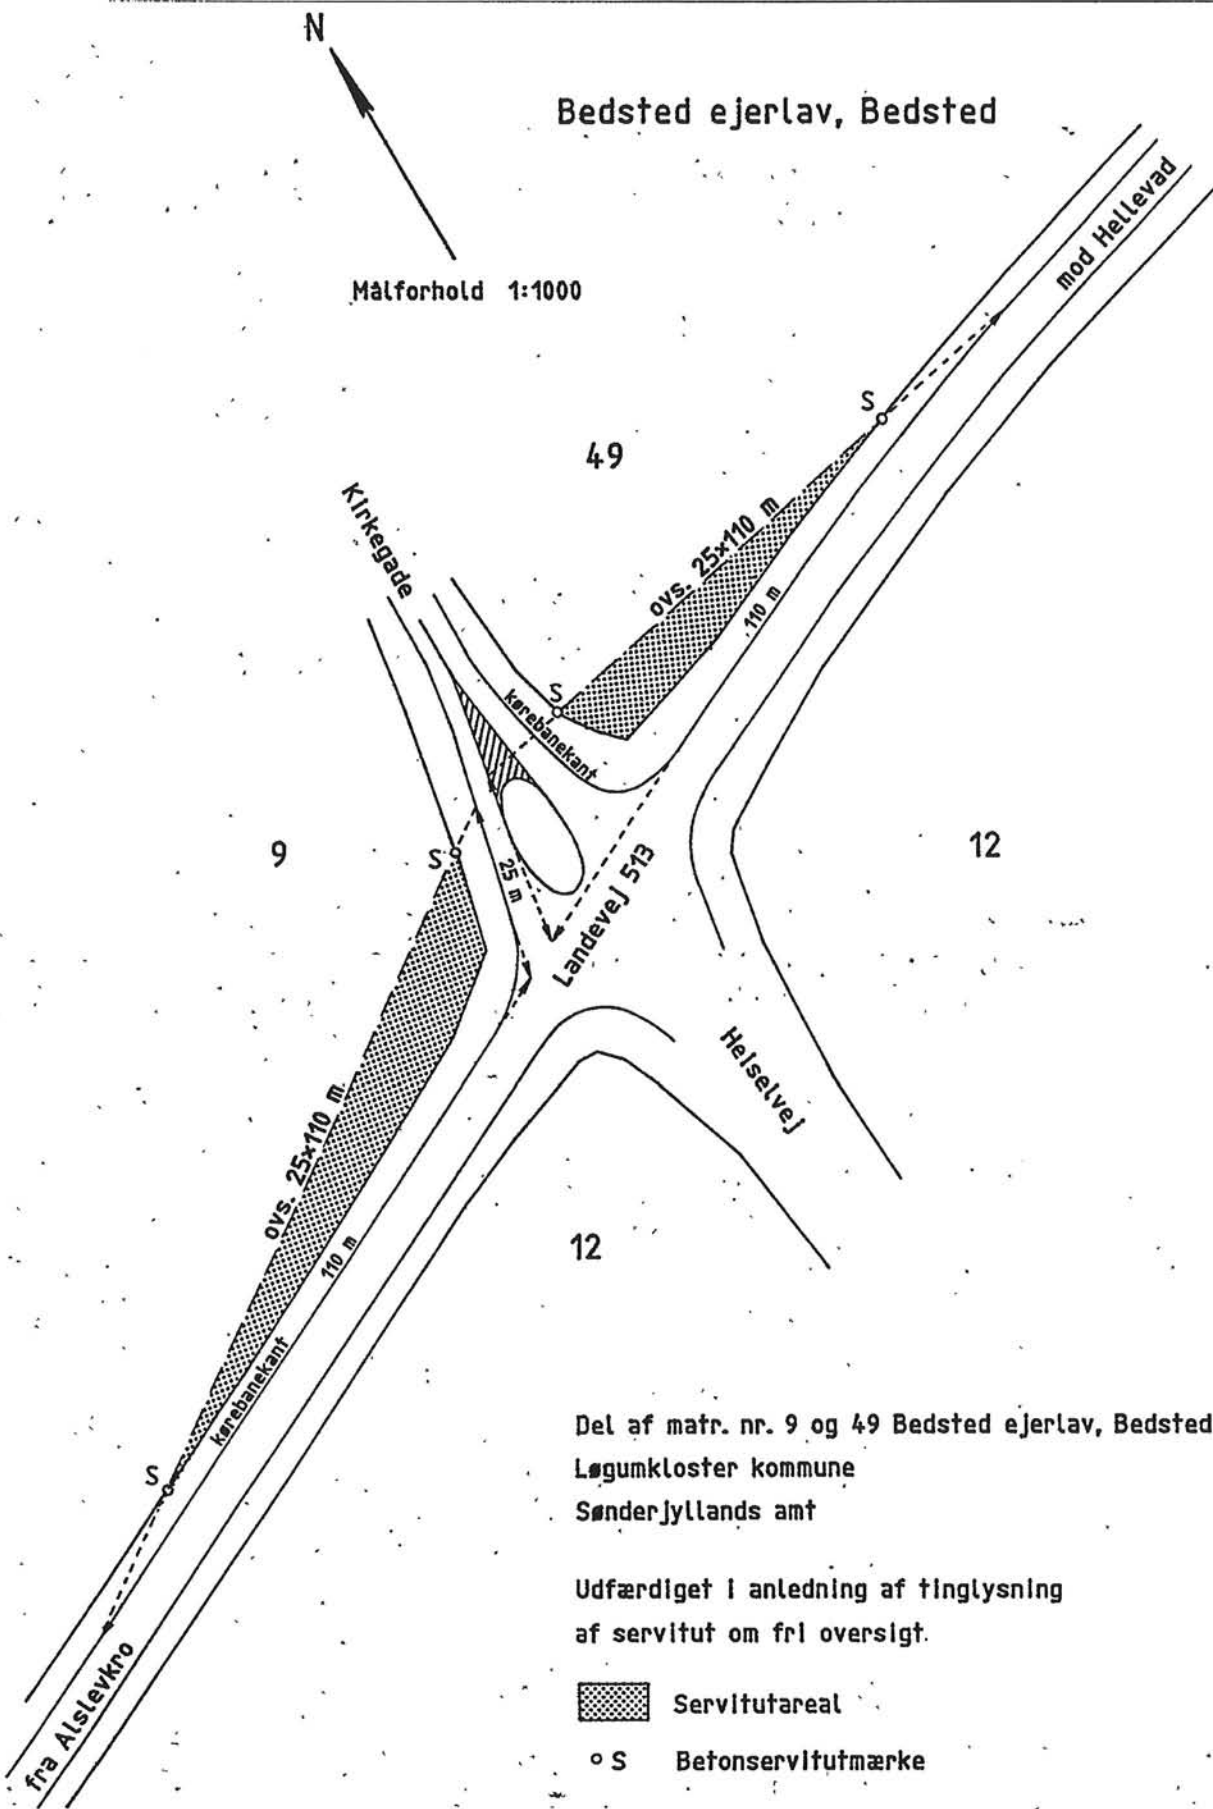

Del af matr. nr. 9 og 49 Bedsted ejerlav, Bedsted
 Løgumkloster kommune
 Sønderjyllands amt

Udfærdiget i anledning af tinglysning
 af servitut om fri oversigt.

-  Servitutareal
- S Betonservitutmærke

Sønderjyllands amt, Teknisk forvaltning
 Amtsgården, Aabenraa, december 1989

Erland Nielsen
 Erland Nielsen
 landinspektør