


FORKLARING OM AFMÆRKNING:
 B/U: Betonskelsten/underjordisk sikret
 J/U: Jernstøber/underjordisk sikret
 S : Betonservitutmærke
 O L : Liniemærke
 O L : Liniemærkepunkt

Parcelnr./Markridsnr: 496 - 503
 Kortblad : 1
 Opmålingsdistrikt : 20081

J.nr. T1988/7

Værn om stelmærker og opmålingsmærker, de er vigtige - Det er dyrt at anbringe mærkerne - Udskrivningsbogen siger, at man selv skal betale for genudsætning, hvis man flytter eller sletter et mærke.

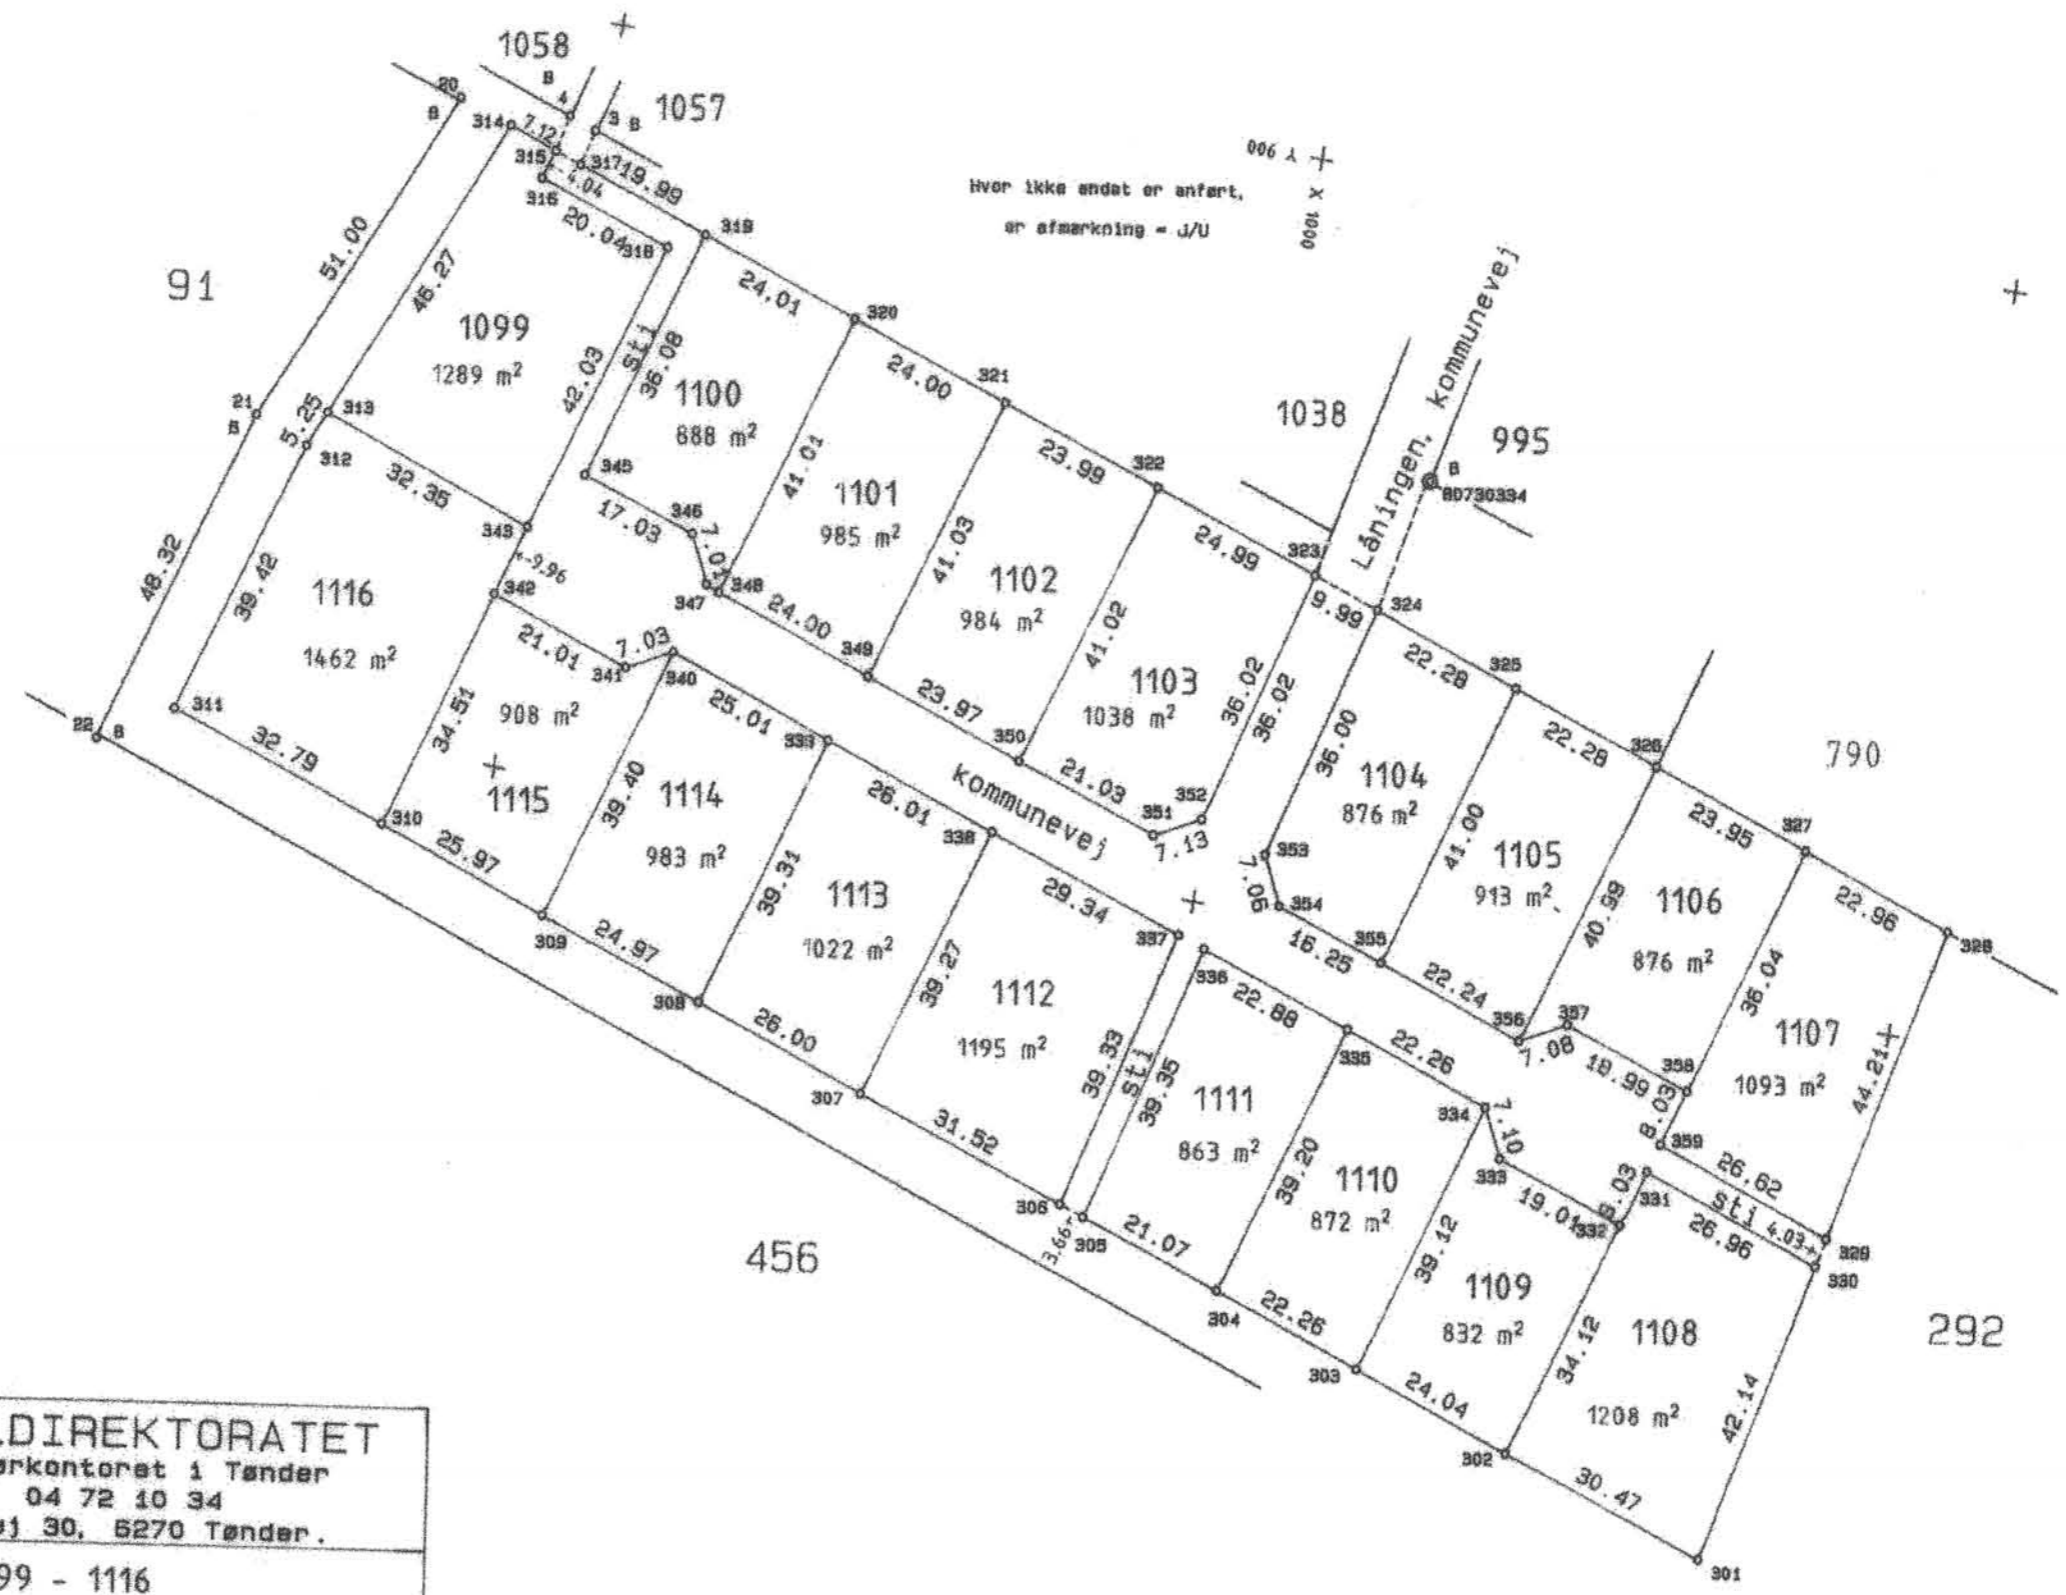

Hvor ikke andet er anført,
 er afmærkning = J/U

MATRIKELDIREKTORATET		
Landinspektørkontoret i Tønder		
tlf. 04 72 10 34		
Ribe Landevej 30, 6270 Tønder.		
Matr. nr. 1099 - 1116		
Højer		
Højer kommune		
MÅL 1: 1000	MÅLT 16-06-88	J.NR. T1988/007
DATO - 5 SEP. 1988		

[Handwritten signature]

80730323