



Bestillingsnr.:  
Bestillingsdato:  
Deres j. nr.:

# UDSKRIFT

For matr. nr.: 656 Brens

Overensstemmelse med tingbogens udvisende den 13. september 2007 attesteres:

Grundafg. 255611 02 0000,0011 03.12.2008 RA  
70300-00000/2008 175,00 K

**RETEN I SØNDERBORG**  
**AFDELINGSKONTOR TØNDER**

Nørregade 31  
6270 Tønder  
tlf. 73 42 41 21

04.12.2008

  
Underskrift

Birgit Qiltzau  
overassistent

Stempel kr. 550,-

Akt: Skab nr.  
(Udfyldes af dommerkontoret)

Matr. nr. 608 og 656 Brøns ejerlav og sogn.

(Ejerlejlighedsnr)

Gade og husnr.

Anmelder:

Skærbæk kommune  
6780 Skærbæk.

S E R V I T U T  
-----

Ejeren af matr.nr. 608 og 656 Brøns ejerlav og sogn er pligtig til at drage omsorg for, at der på det vedlagte rids angivne oversigtsareal på 15 x 15 m målt langs kørebantekanten hverken varigt eller midlertidigt forefindes noget af en større højde end 1,00 m over en flade gennem de tilstødende vejes midterlinie. Denne bestemmelse omfatter ikke sne.

Med hensyn til de ejendommene påhvilende byrder og servitutter henvises til ejendommenes blade i tingbogen.

Skærbæk byråd er påtaleberettiget.

Indført i dagbogen for Tønder

retskreds den 18.01.89.

dagbog nr. 734

Lyst M-330.

Servitutsigtende.

e. b.


G. Leick  
ktleder

Jette Pedersen  
ass.

Skærbæk, den 6. januar 1989

H. Bonde Møller/  
borgmester

Niels-Ejnar Bech  
kommuneingeniør

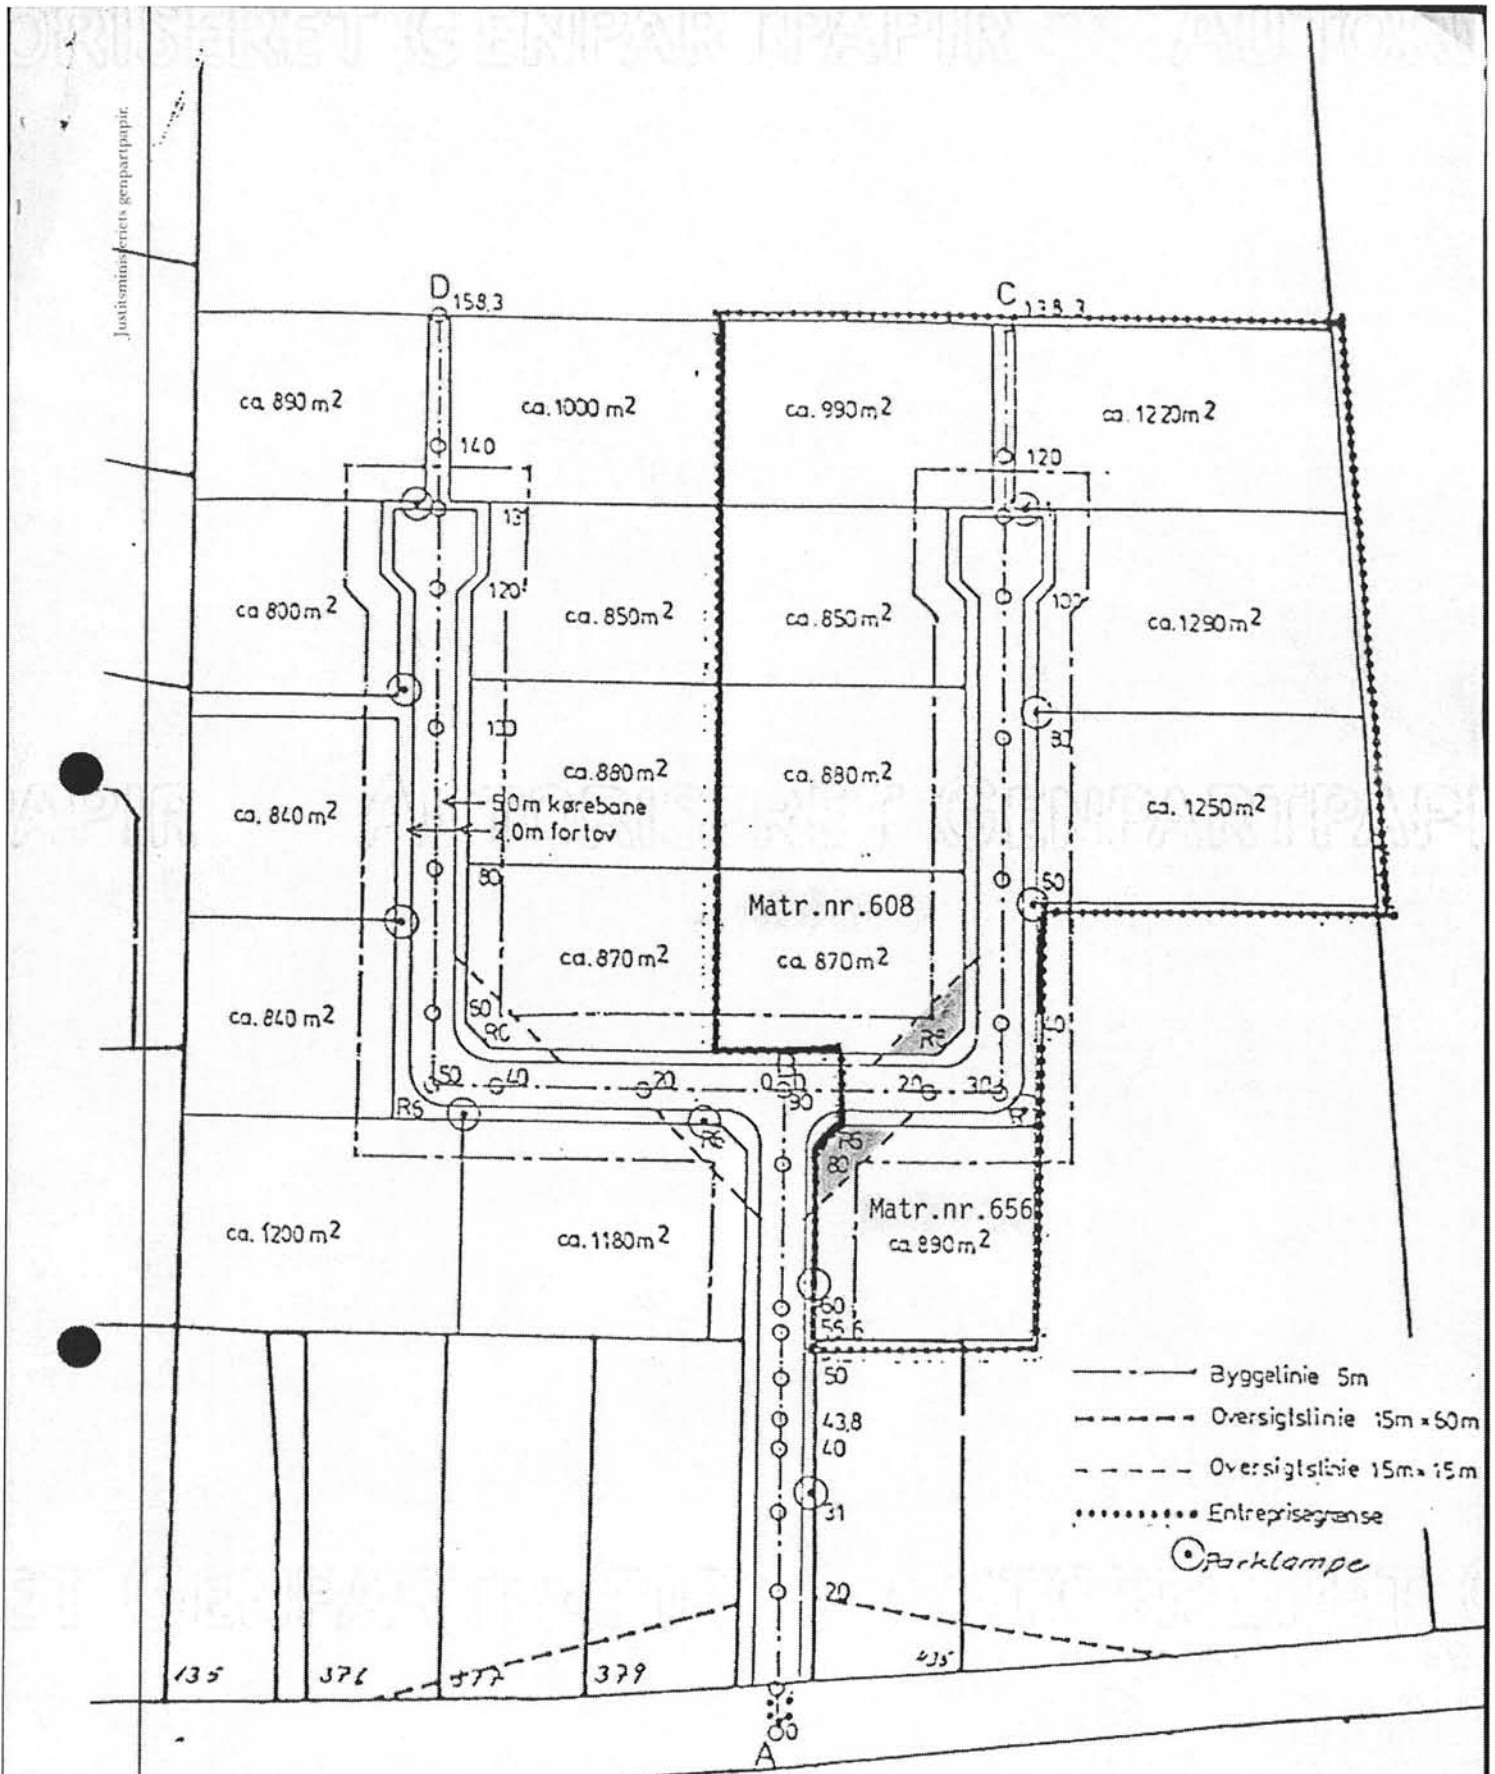

**SKÆRBÆK KOMMUNE - TEKNISK FORVALTNING - 6780 SKÆRBÆK - TLF. (04) 75 22 11**

Udstykningsområde i Brøns  
 Deklarationsribs vedr. matr.nr. 608 og 656 Brøns  
 ejerlav og sogn.

Skal	1:1000	Dato	5.1.1989
Saa	60 5 17	Peil	
Side	1		