


Note:

Signatur:

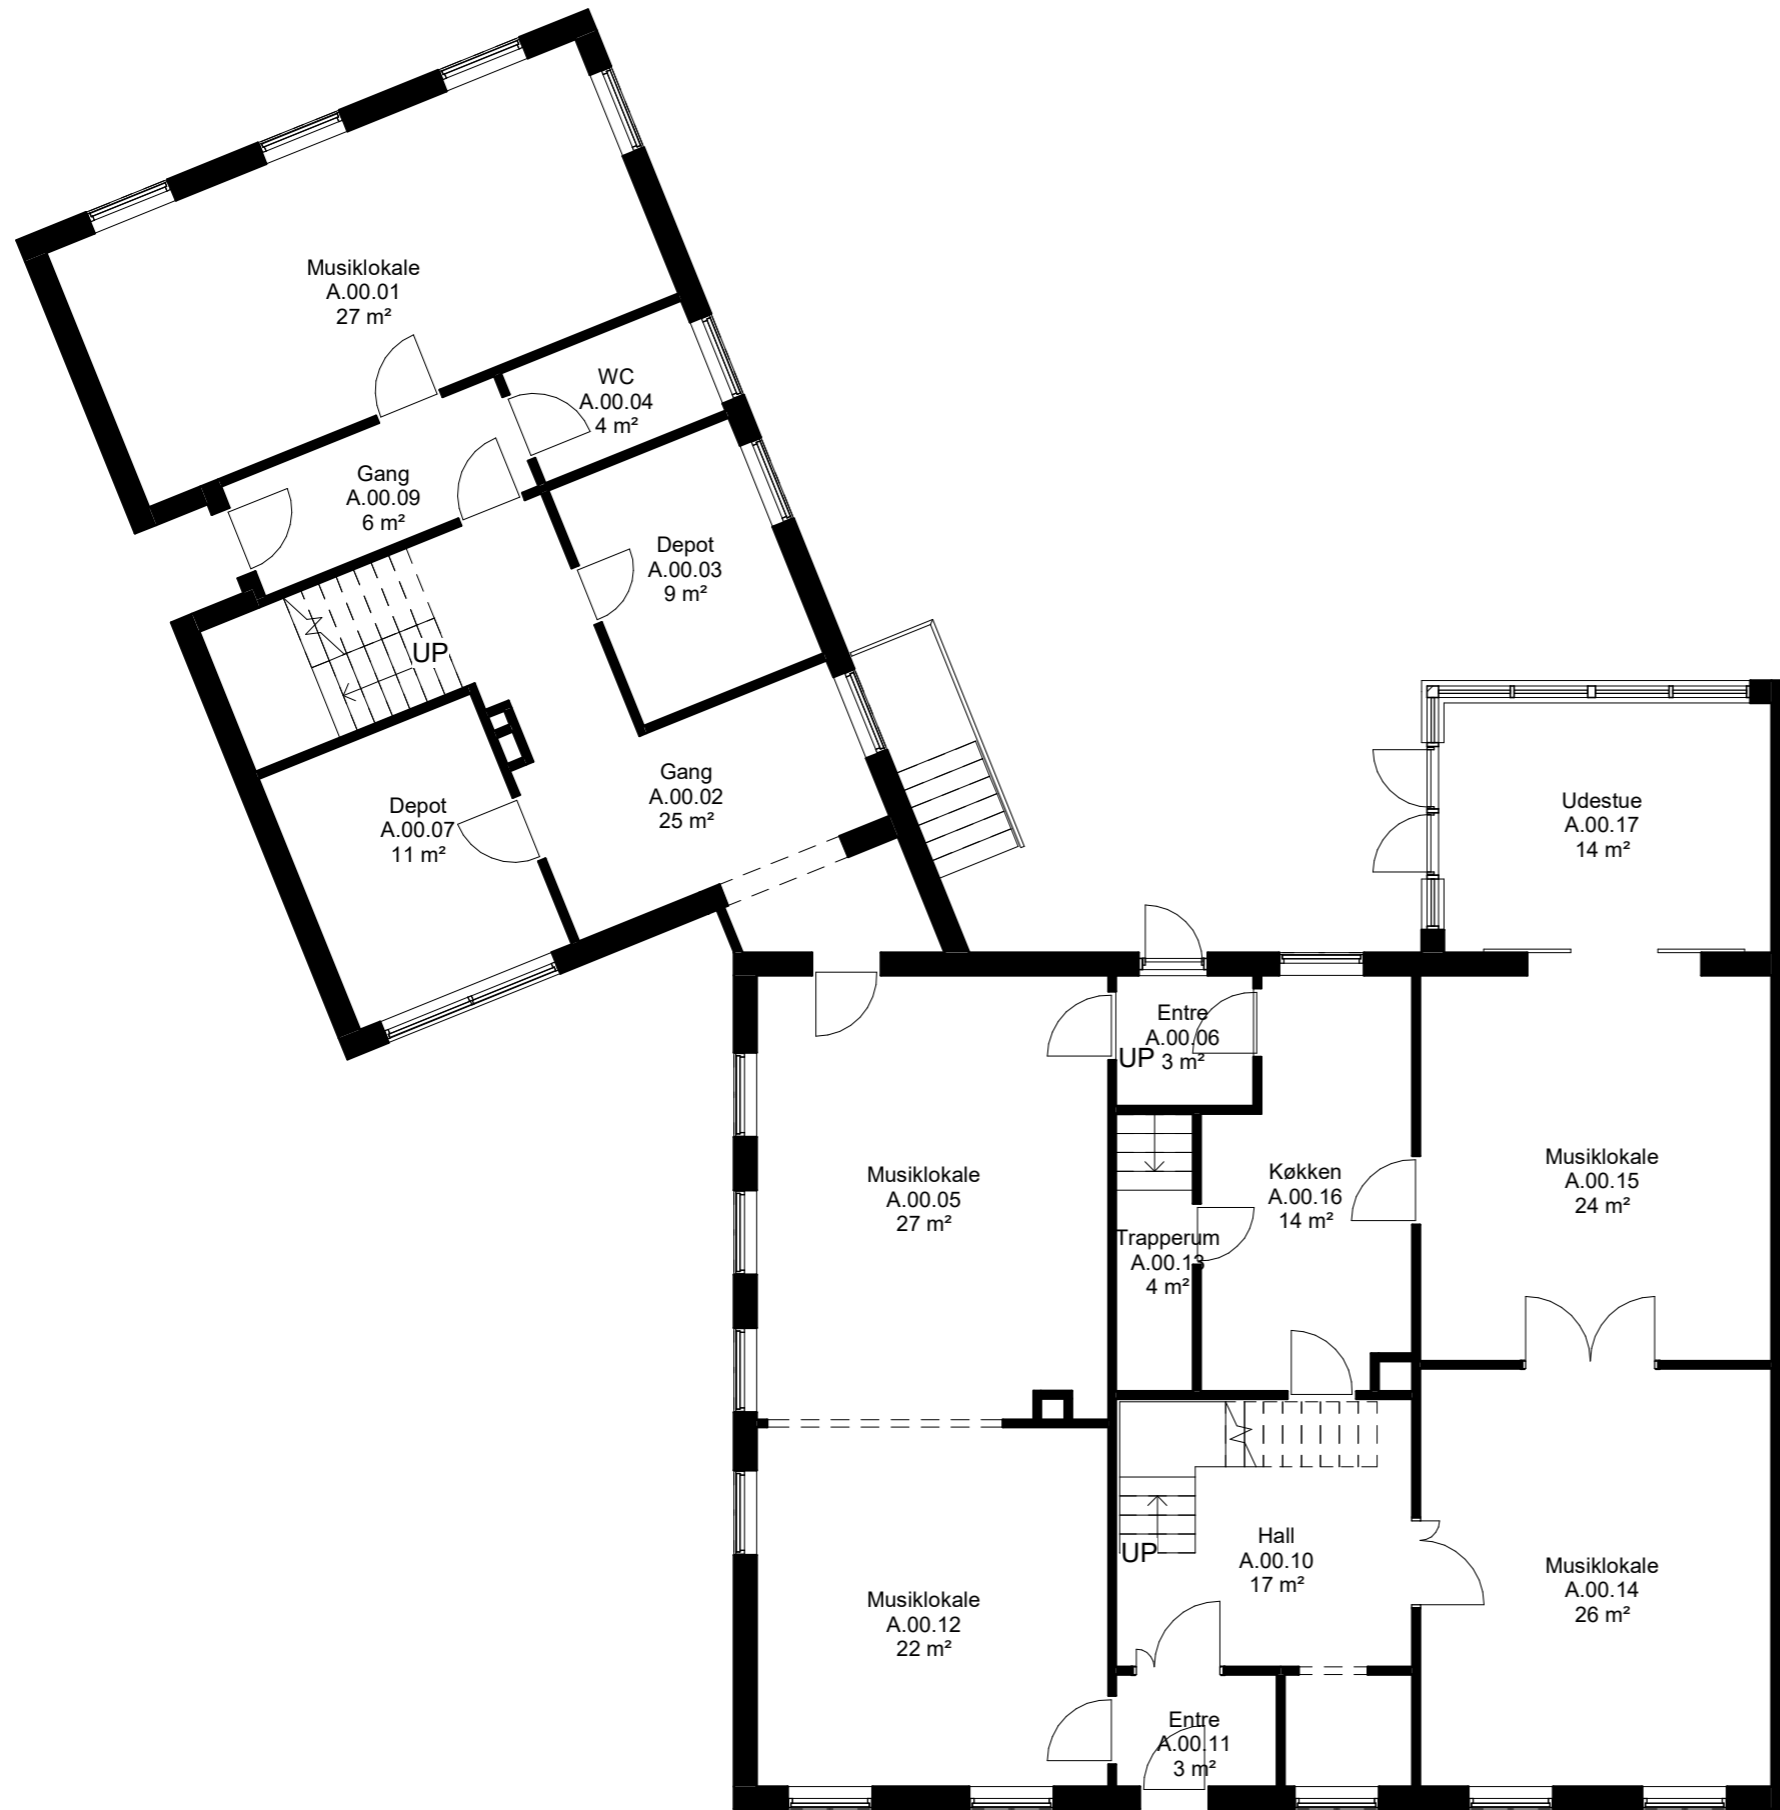

Tegn. nr. 10.01

Rev.

### Sagstitel

Adresse

BYGHERRE:  
Tønder kommune  
Kongevej 57  
6270 Tønder

Koter er angivet i meter - Mål er angivet i mm

Rev.	Rev. dato	Revisionen omfatter	Udf.	Kont.

Rev. Rev. dato Revisionen omfatter Udf. Kont.

Emne:  
Situationsplan

Mål : 1 : 100 Dato: XX.XX.2014

Udf : Author Godk. Approver Format : A3

Sags nr. Sagnummer Fase : Project Status



TØNDER KOMMUNE