


Note:

Signatur:

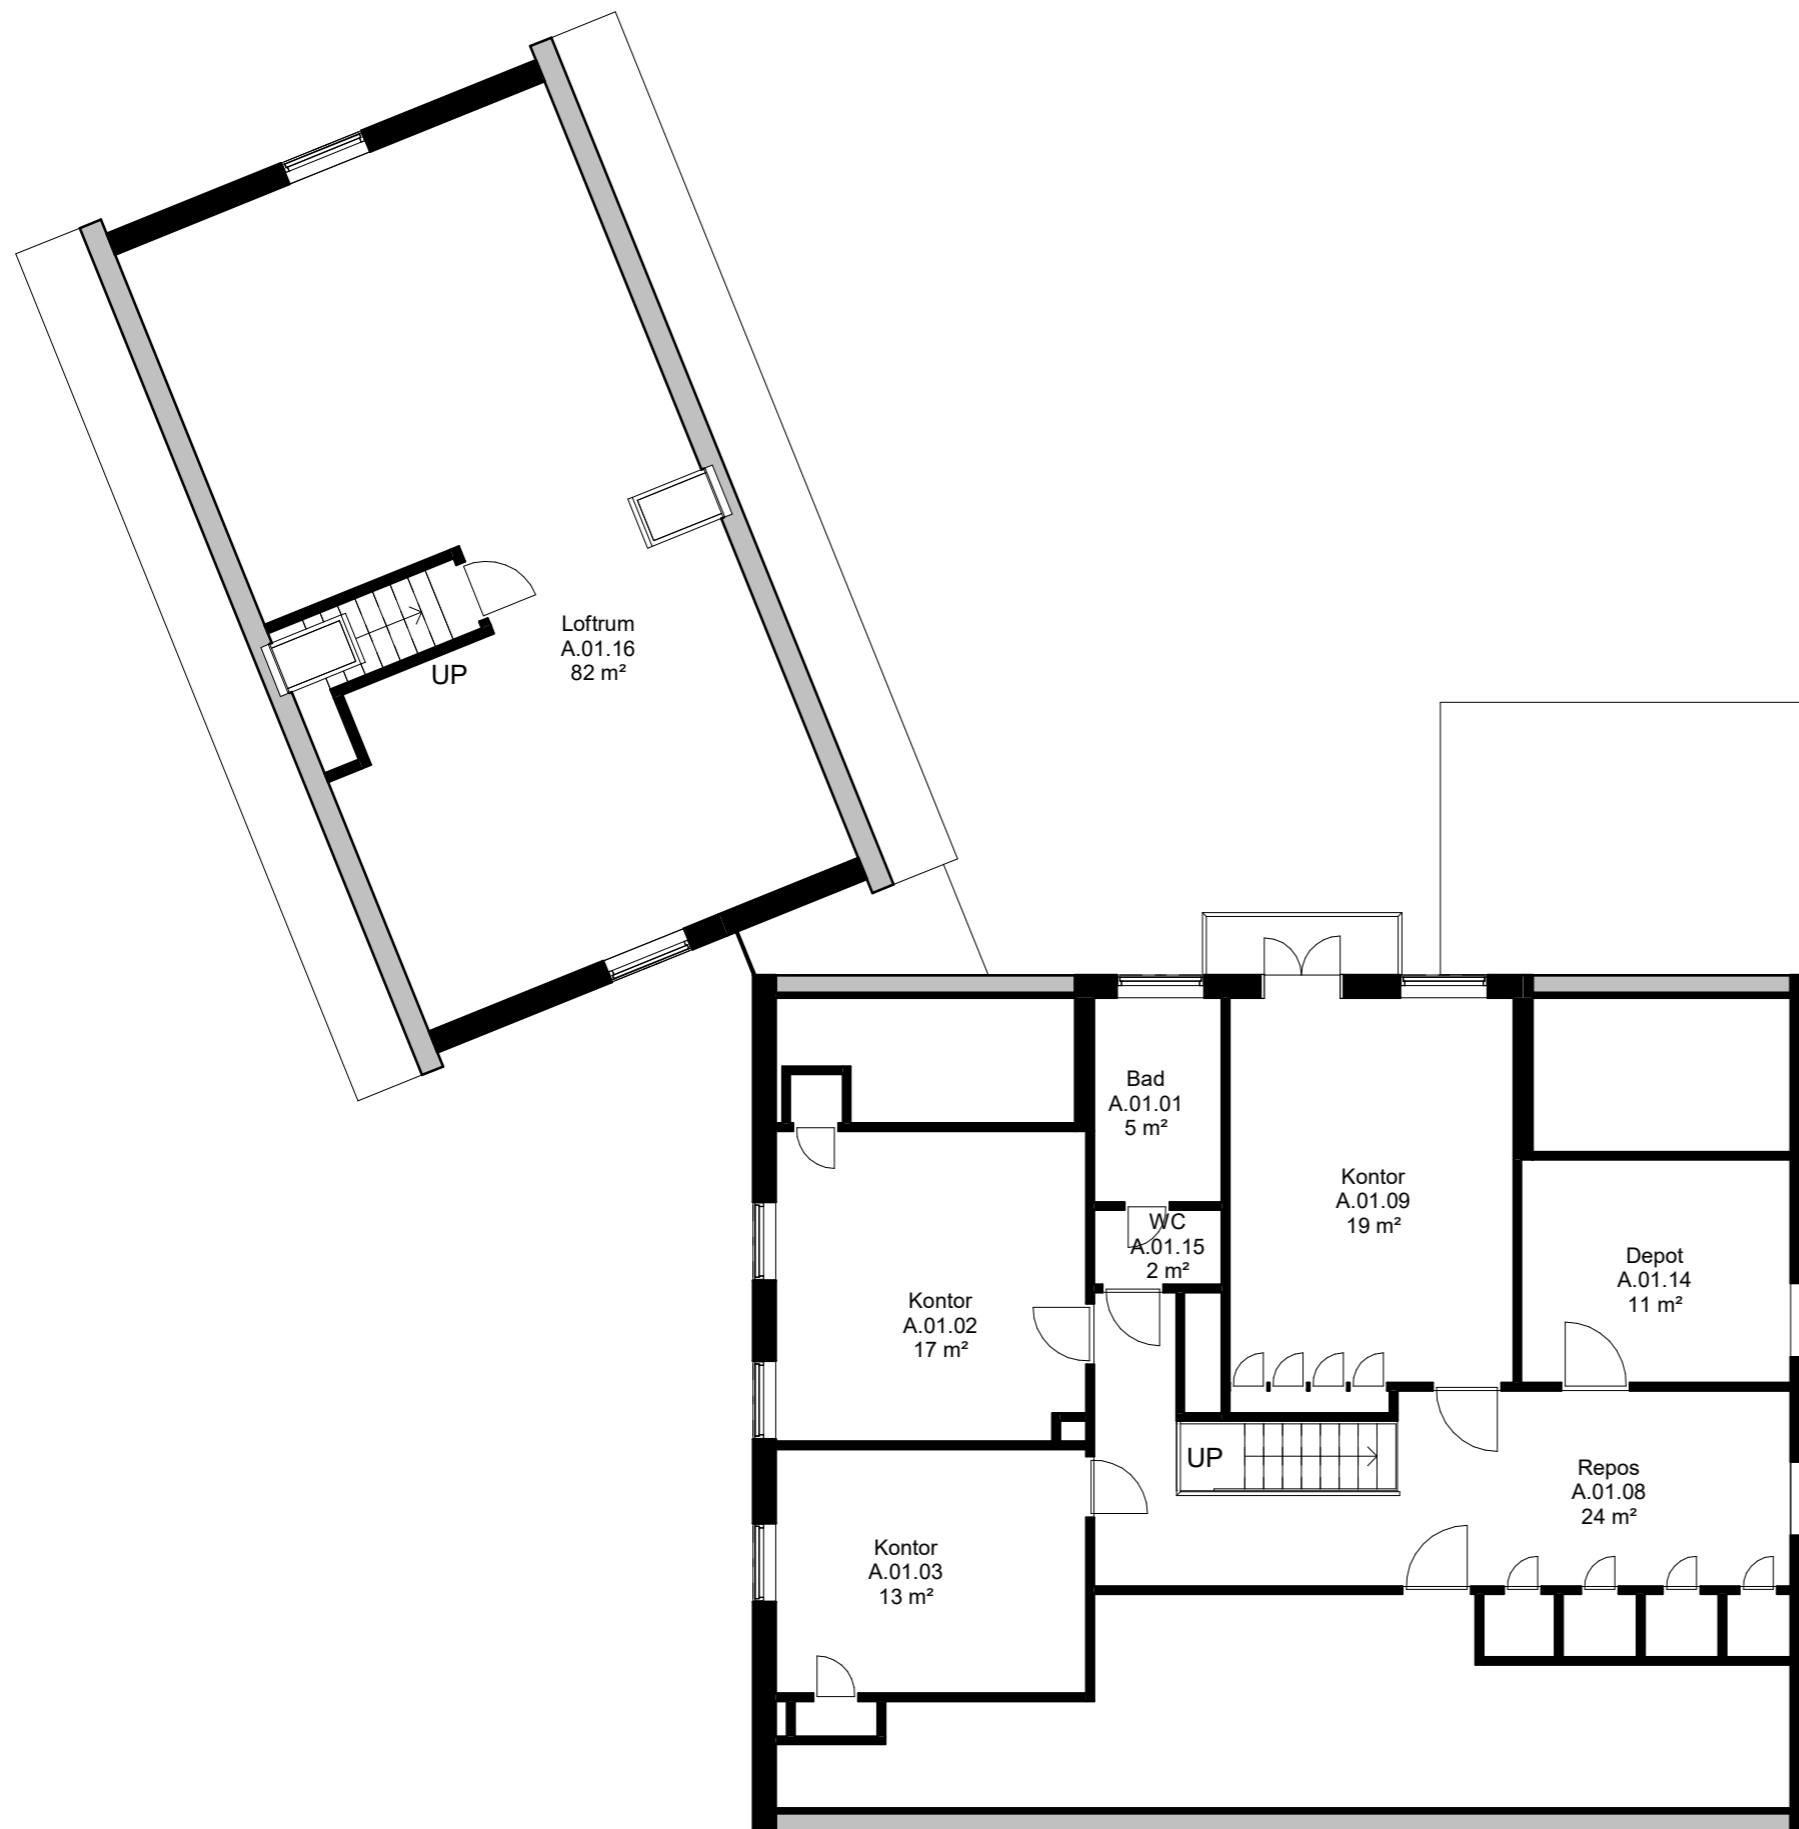

Tegn. nr. 10.02

Rev.

Sagstitel

Adresse

BYGHERRE:
Tønder kommune
Kongevej 57
6270 Tønder

Koter er angivet i meter - Mål er angivet i mm

Rev.	Rev. dato	Revisionen omfatter	Udf.	Kont.

Rev.	Rev. dato	Revisionen omfatter	Udf.	Kont.

Emne:
1. sal

Mål : 1 : 100 Dato: 02/11/25

Udf : Author Godk Approver Format :

Sags nr. Sagnummer Fase : Project Status



TØNDER KOMMUNE