


## KOORDINATLISTE - system S34J

Nr	Y	X	BEMERKNING
1	71849,67	301373,38	Gl. Jernrør
2	71868,77	301356,49	Jernrør med skeltegn
3	71888,33	301339,21	Jernrør med skeltegn
4	71907,90	301321,92	Jernrør med skeltegn
5	71930,41	301302,02	Gl. Jernrør
6	71906,39	301268,26	Jernrør med skeltegn
7	71882,15	301292,22	Jernrør med skeltegn
8	71884,78	301295,99	Jernrør med skeltegn
9	71865,33	301313,42	Jernrør med skeltegn
10	71845,89	301330,83	Jernrør med skeltegn
11	71830,55	301344,58	Gl. Jernrør
12	71826,90	301347,85	Gl. Jernrør
13	71820,14	301336,12	Jernrør med skeltegn
14	71825,14	301336,00	Jernrør med skeltegn
15	71847,69	301315,79	Jernrør med skeltegn
16	71869,04	301296,67	Jernrør med skeltegn
17	71869,62	301291,70	Jernrør med skeltegn
18	71856,93	301273,44	Jernrør med skeltegn
19	71832,60	301294,07	Jernrør med skeltegn
20	71805,89	301324,52	Jernrør med skeltegn
21	71787,26	301309,36	Jernrør med skeltegn
22	71814,79	301277,99	Jernrør med skeltegn
23	71818,49	301273,77	Jernrør med skeltegn
24	71818,84	301264,59	Jernrør med skeltegn
25	71839,10	301247,41	Jernrør med skeltegn
26	71839,87	301234,23	Jernrør med skeltegn
27	71863,68	301210,69	Jernrør med skeltegn
28	71868,60	301211,59	Jernrør med skeltegn
29	71871,49	301217,94	Gl. Jernrør
30	71877,38	301227,50	Gl. Jernrør
31	71879,91	301231,05	Jernrør med skeltegn
32	71879,87	301237,57	Jernrør med skeltegn
33	71851,49	301265,61	Jernrør med skeltegn
34	71866,37	301269,50	Jernrør med skeltegn
35	71866,83	301264,52	Jernrør med skeltegn
36	71885,74	301245,82	Jernrør med skeltegn
37	71890,73	301246,25	Jernrør med skeltegn
38	71782,85	301305,77	Gl. Jernrør
39	71768,68	301294,16	Gl. Jernrør
40	71793,87	301265,44	Gl. Jernrør
41	71796,80	301262,11	Jernrør med skeltegn
42	71763,28	301244,39	Gl. Jernrør
43	71773,89	301232,46	Gl. Jernrør
44	71802,08	301251,72	Gl. Jernrør
45	71808,57	301250,42	Gl. Jernrør
46	71864,89	301202,04	Gl. Jernrør
47	71867,76	301209,74	Gl. Jernrør
51	71835,65	301375,32	Hushjørne
52	71794,25	301336,93	Hushjørne
53	71770,19	301282,48	Hushjørne
54	71782,76	301261,54	Hushjørne
55	71793,51	301233,91	Hushjørne
56	71814,72	301231,80	Hushjørne

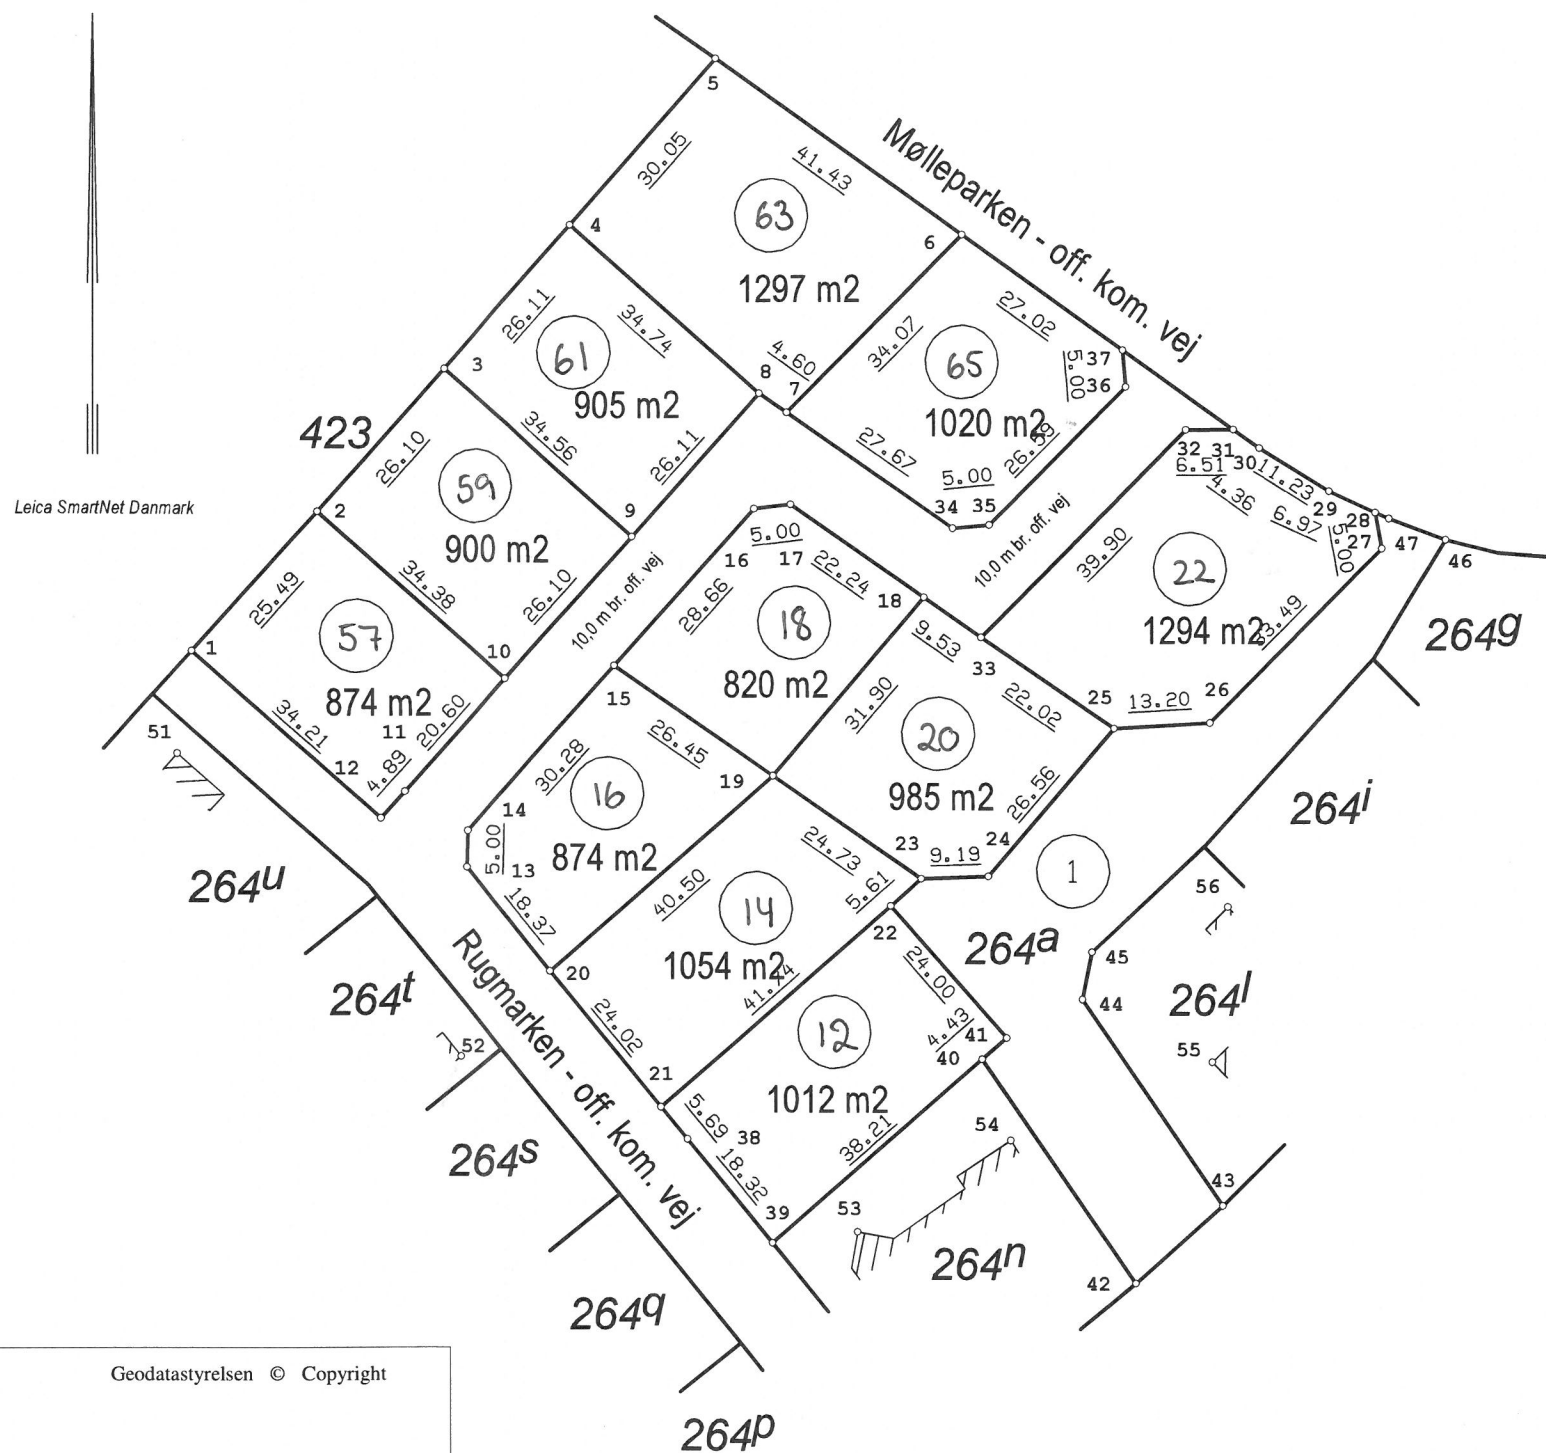

Matr.nr. 264a

Geodatastyrelsen © Copyright

Ejerlav: Landeby, Nr. Løgum

Kommune: Tønder Kommune

Opmålt i: marts 2017

Kell Skovgaard

Målforhold: 1: 1000

Landinspektør

Landinspektør j.nr.: M2017-030

Dato: 21. marts 2017

 HADERSLEV · KOLDING  
 AABENRAA · SKÆRBÆK

## Signaturforklaring

: Blindt skel, der ikke bortfalder

Mål eller koordinater, der kun er til brug ved indlægningen på matrikelkortet, er angivet med klamme.

Mål eller koordinater, der er overført fra en sag, der tidligere er indsendt til Geodatastyrelsen, er mærket med GL.

 Andre signaturer:  
 Se DS 104 og 198