


NORD

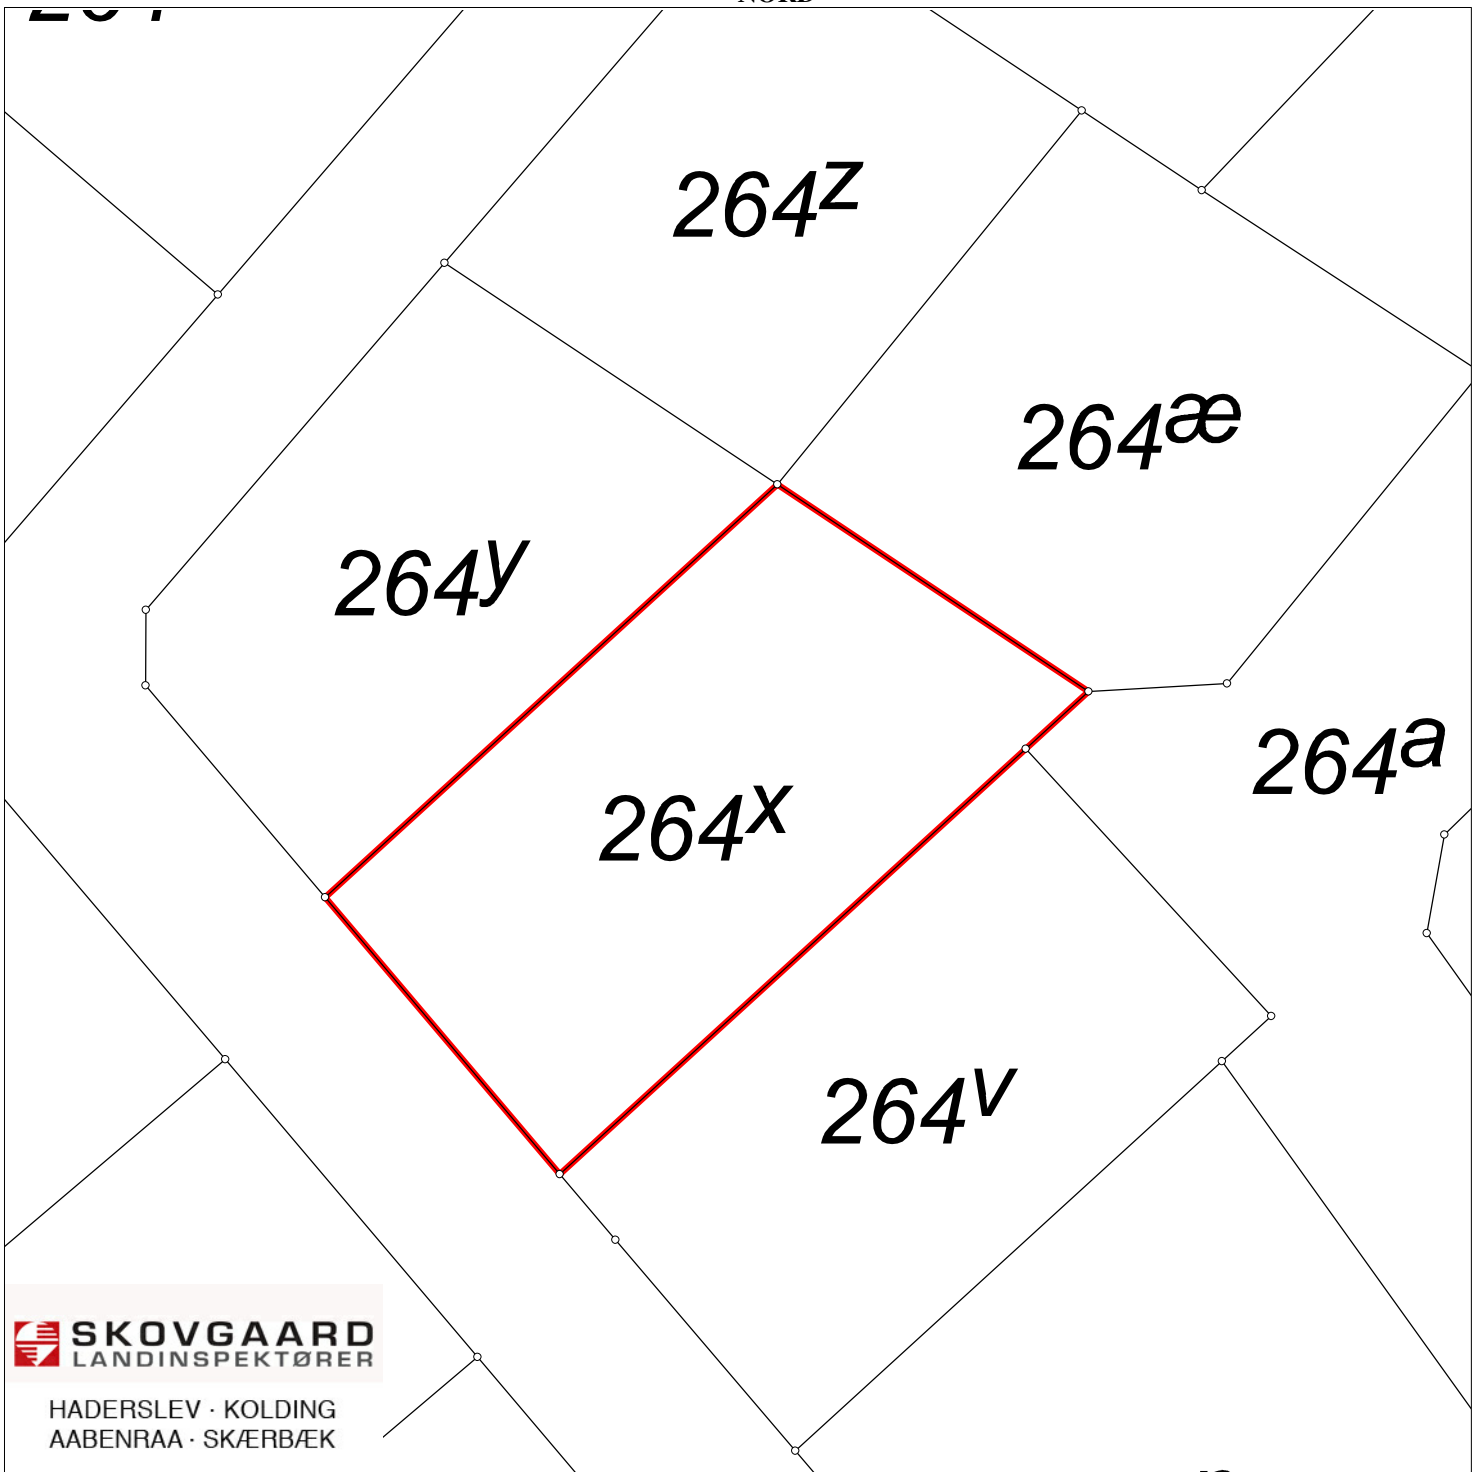

 **SKOVGAARD**
LANDINSPEKTØRER

HADERSLEV · KOLDING
AABENRAA · SKÆRBÆK

Geodatastyrelsen © Copyright

Matr.nr.: 264x

Landeby, Nr. Løgum

Tønder Kommune

Region Syddanmark

Areal beregnet efter opmåling: 1054 m²

Kortet er i overensstemmelse med
registreringen i matriklen

Udfærdiget i august 2017 i anledning af matrikulære ændringer

Målforhold: 1:500
Landinspektør j.nr.: M2017-030

Kell Skovgaard
Landinspektør
Dato: 21. august 2017