

Matr.nr. 2557 Skærbæk Ejerlav, Skærbæk m.fl.

Lsp.j.nr.: T 2005-069

Anmelder:

Skovgaard Landinspektører

Storegade 25, 6780 Skærbæk
Tlf: 74 75 14 31 Fax.: 74 75 14 3

GENPART 218692 02 0000.0011

04.07.2007 TA
1.400,00 K

DOKUMENT OM TRYKLEDNINGER

Undertegnede lodsejere meddeler herved, Skærbæk Kommune, Storegade 51, 6780 Skærbæk, eller den, Kommunen eventuelt måtte overdrage sine rettigheder, en fra min/vor og efterfølgende ejeres side uopsigelig tilladelse til på nedennævnte ejendomme iht. til vedhæftede 4 planer udfærdiget d. 04.09.06 af Landinspektørfirmaet Skovgaard, at lade anbringe PVC -trykvandsledninger Ø110/160/180 med tilhørende ventiler og brønde.

Kommunen yder for denne tilladelse de respektive ejere en erstatning én gang for alle iht. landsaftalen med landbrugsorganisationerne. Erstatningen udbetales senest når anlægget er færdigbygget.

Skade på afgrøder, forvoldt i forbindelse med etableringen, erstattes efter skadens størrelse. I mangel af mindelig overenskomst fastsættes erstatningen ved skøn af 2 uvildige personer om fornødent udpeget af underretten.

Uden forudgående anmeldelse til Kommunen må omhandlede areal udnyttes til dyrkning af afgrøder, herunder behandling med normale markredskaber.

Ved andre arbejder i nærheden af trykledningerne f.eks. dræning, plantning af træer, opførelse af bygninger og de dermed forbundne jordarbejder, hvorved der kan være fare for en beskadigelse af ledningerne, skal anmeldelse om arbejdet foretages mindst 8 dage før dets påbegyndelse til kommunen, der så for egen regning træffer de nødvendige foranstaltninger til sikring/frilægning af ledningen. Jeg/vi er indforstået med at rette mig/os efter de begrænsninger i brugen af arealet omkring anlægget, som lovgivningen til enhver tid foreskriver.

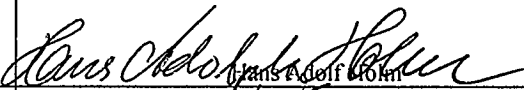



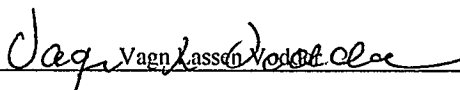

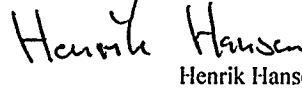
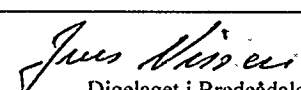


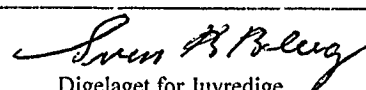
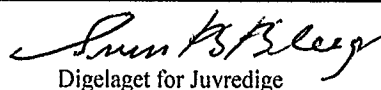
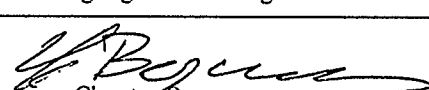
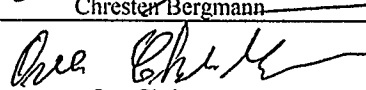
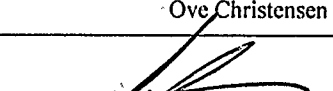
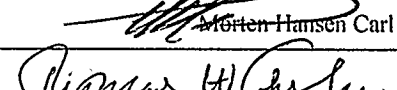
Fremdeles giver jeg/vi Kommunen ret til at efterse og vedligeholde ledningsanlægget i det omfang driften kræver.

Tilladelsen gives uden forbehold for fremtidige ændringer af hegn, skel mm.

Påtaleberettiget med hensyn til overtrædelse af nærværende deklarations bestemmelser er Skærbæk Kommune eller den, til hvem Kommune senere måtte overdrage sine rettigheder.

Nærværende deklaration er Skærbæk Kommune berettiget til at lade tinglyse og notere som servitutstiftende på ejendommens blad i tingbogen med respekt for de

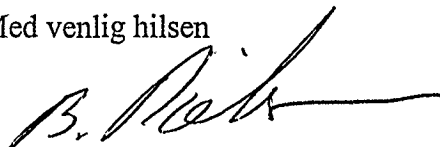
øvrige på ejendommen tinglyste servitutter og pantehæftelser.

Dato	Ejendommens betegnelse	Ejers underskrift
2/10-06	2557 Skærbæk Ejerlav, Skærbæk	 Hans Adolf Holm
25-1-07	2432 Skærbæk Ejerlav, Skærbæk	 Tom Pedersen  Sverre K. Pedersen K.S.K. Karting Aps
22/12-06	2575 Skærbæk Ejerlav, Skærbæk	 Finn Andersen Den Danske Stat Kystinspektoratet
16/10-06	406 Østerende-Ballum, Ballum	 Vagn Lassen
16/10-06	449 Østerende-Ballum, Ballum	 Vagn Lassen
10/10-06	429 Østerende-Ballum, Ballum	 Henrik Hansen
	706 Østerende-Ballum, Ballum	 Jørgen Nielsen Digelaget i Bredeådal
19/10-06	254, 255 og 268 Juvre, Rømø	 Andreas Henningsen
19/10-06	865 og 955 Juvre, Rømø	 Andreas Henningsen
19-10-06	926 Juvre, Rømø	 Sven B. Berg Digelaget for Juvredige
19-10-06	202 Kongsmark, Rømø	 Sven B. Berg Digelaget for Juvredige
2/10-06	408 Juvre, Rømø	 Chresten Bergmann
19/10-06	37 Juvre, Rømø	 Ove Christensen
10/12-06	273 Juvre, Rømø	 Morten Hansen Carl
16/01-07	277 Juvre, Rømø	 Thomas W. Jensen Den Danske Stat Skov- og Naturstyrelsen

Omstående deklaration påtegnes i henhold til § 42 i planloven, idet det ikke er nødvendigt at udarbejde lokalplan.

Tønder Kommune, den 14. juni 2007

Med venlig hilsen

A handwritten signature in black ink, appearing to read 'B. Nielsen', with a long horizontal stroke extending to the right.

Bente Nielsen
Planchef



DEKLARATIONSKORT

Matr.nr. 2432 og 2557 Skærbæk Ejerlav, Skærbæk

Udfærdiget som kortbilag til deklaration om trykledning mv.

J.nr. T2005-069 Målforhold 1: 2000

Haderslev d. 04.09.2006

Kell Skovgaard
Landinspektør

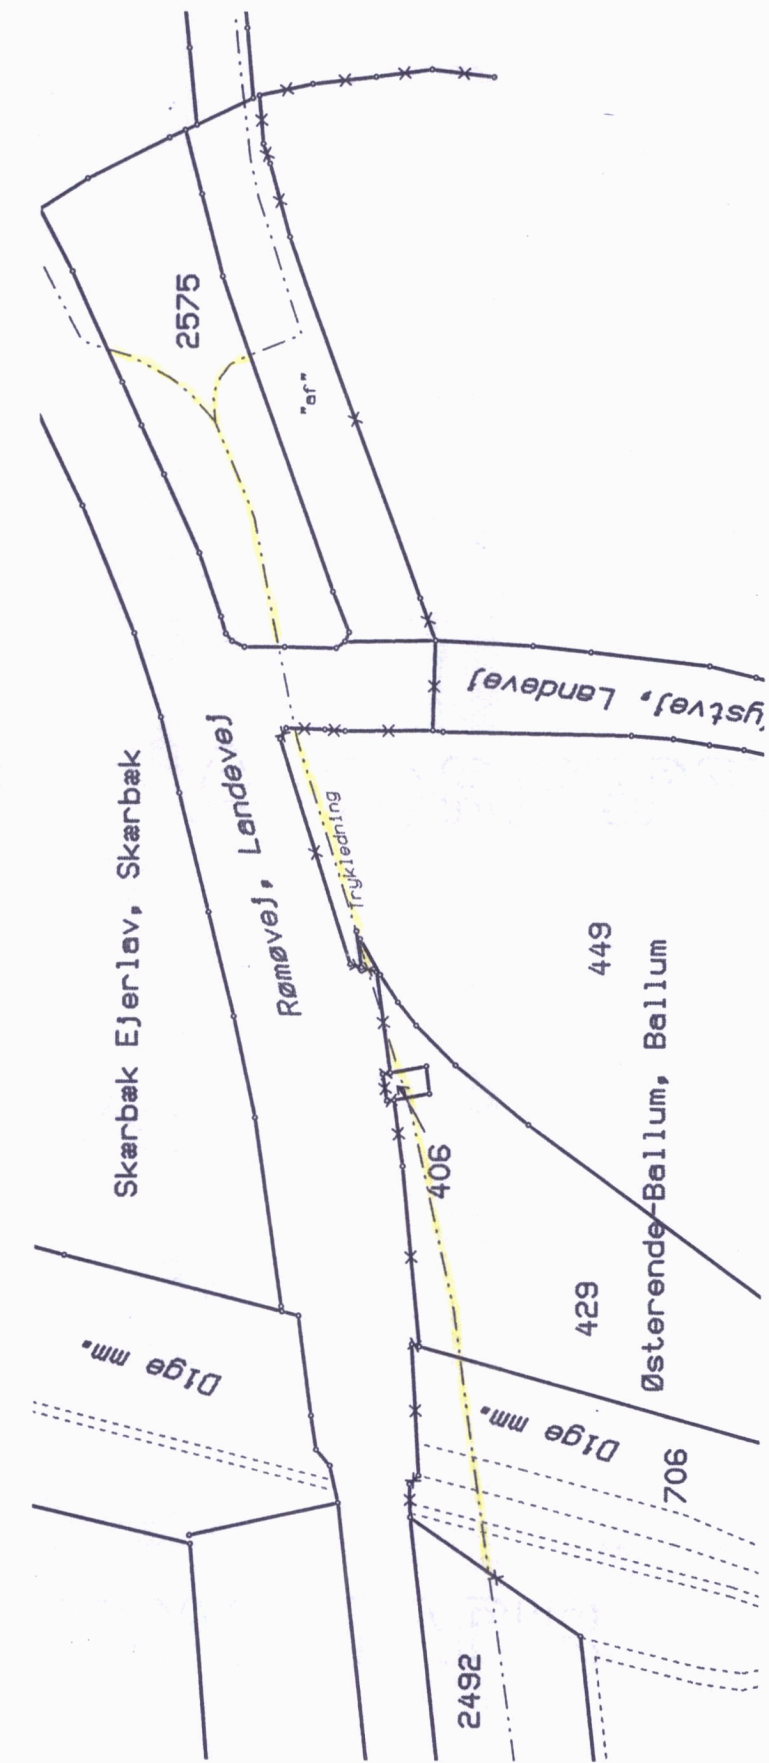
DSS 88313553
46_B-L_175
Bulk Farve

908928



SKOVGAARD
LANDINSPEKTØRFIRMA

□ Nørregade 38, 6100 Haderslev
Tlf: 74 52 60 68 Fax.: 74 52 60 79



DEKLARATIONSKORT

Matr.nr. 2575 Skærbæk Ejerlav, Skærbæk, matr.nr. 449, 406, 429 og 706 Østerende-Ballum, Ballum

Udfærdiget som kortbilag til deklaration om trykledning mv.

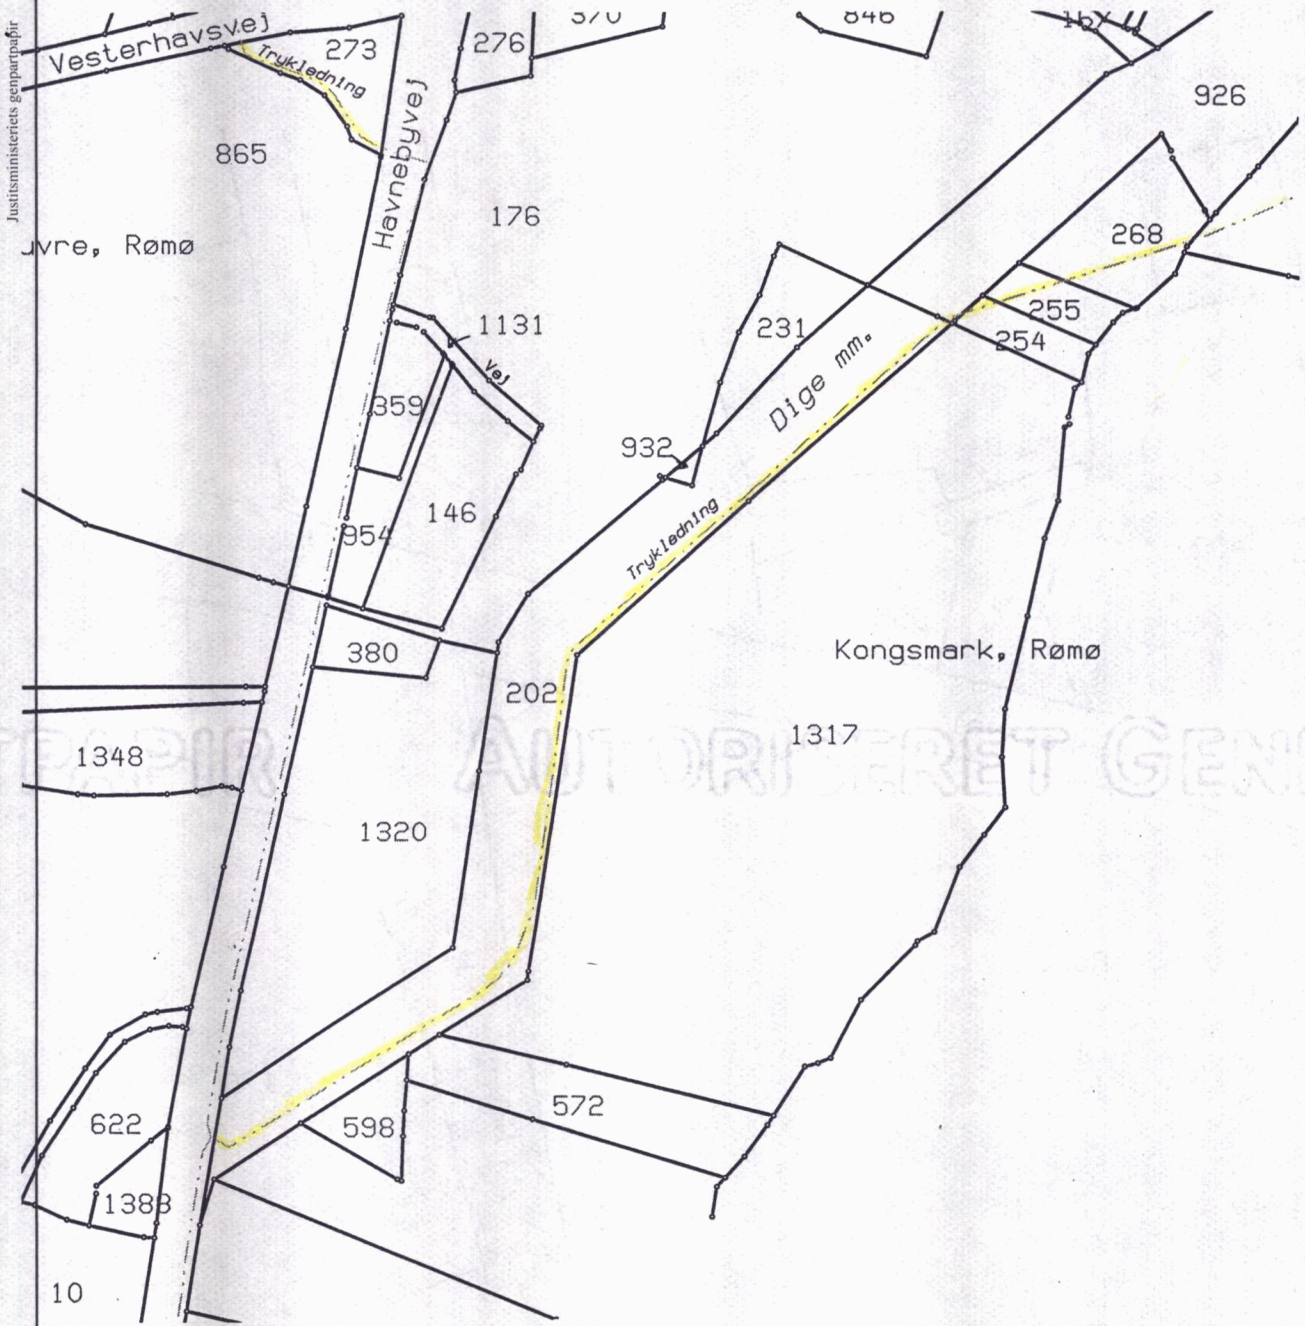
J.nr. T2005-069 Målforhold 1: 2000

Haderslev d. 04.09.2006

Kell Skovgaard
Landinspektør

SKOVGAARD
LANDINSPEKTØRFIRMA

Nørregade 38, 6100 Haderslev
Tlf: 74 52 60 68 Fax.: 74 52 60 79



DEKLARATIONSKORT

Matr.nr. 926, 268, 255, 254 Juvre, Rømø og matr.nr. 202 Kongsmark, Rømø

Udfærdiget som kortbilag til deklaration om trykledning mv.

J.nr. T2005-069 Målforhold 1: 4000

Haderslev d. 04.09.2006

Kell Skovgaard
Landinspektør

SKOVGAARD
LANDINSPEKTØRFIRMA

Nørregade 38, 6100 Haderslev
Tlf: 74 52 60 68 Fax.: 74 52 60 79



DEKLARATIONSKORT

Matr.nr. 408, 37, 955, 277, 273 og 865 Juvre, Rømø

Udfærdiget som kortbilag til deklaration om trykledning mv.

J.nr. T2005-069 Målforhold 1: 2000

Haderslev d. 04.09.2006

Kell Skovgaard
Landinspektør

SKOVGAARD
LANDINSPEKTØRFIRMA

□ Nørregade 38, 6100 Haderslev
Tlf: 74 52 60 68 Fax.: 74 52 60 79

*** * ***
 * * *
 * * ***
 * * * Retten i Tønder
 * *** *** Tinglysningssafdelingen

Side: 8

Akt.nr.:
 LB 175

Påtegning på byrde

Vedrørende matr.nr. 27 m.fl., Skærbæk Ejerlav, Skærbæk

Ejendomsejer: Hans Adolph Holm

Lyst første gang den: 04.07.2007 under nr. 11261

Senest ændret den : 04.07.2007 under nr. 11261

Lyst som begæret, dog f.s.v. angår matr. 706 Østerende-Ballum, 926 Juvre og 202 Kongsmark lyst foreløbigt med frist til 02.01.2008 til underskrift af yderligere bestyrelsesmedlemmer på de foreviste fuldmagter.

*

Dokumentet vil blive slettet ved fristens udløb, medmindre det forinden er modtaget til endelig lysning. Hvis dokumentet slettes vil tinglysningssafgiften være tabt, f.s.v. angår matr. 706 Østerende-Ballum, 926 Juvre og 202 Kongsmark.

Retten i Tønder den 04.07.2007

Marianne Nissen

DSS 88313553
 46_B-L_175
 Bulk Sort / Hvid

908930

