


KOORDINATLISTE - system S34J

Nr	Y	X	BEMÆRKNING
1	81271,12	299965,36	Gl. Betonskelpæl
2	81273,14	299965,20	Jernrør med skeltegn
3	81271,65	299948,35	Jernrør med skeltegn
4	81269,65	299948,48	Gl. Jernrør
5	81270,13	299932,22	Jernrør med skeltegn
6	81268,15	299932,40	Gl. Jernrør
7	81268,73	299916,54	Jernrør med skeltegn
8	81266,85	299918,64	Gl. Jernrør
9	81255,97	299919,42	Gl. Jernrør
10	81255,77	299917,41	Gl. mål
11	81256,77	299917,36	Jernrør med skeltegn

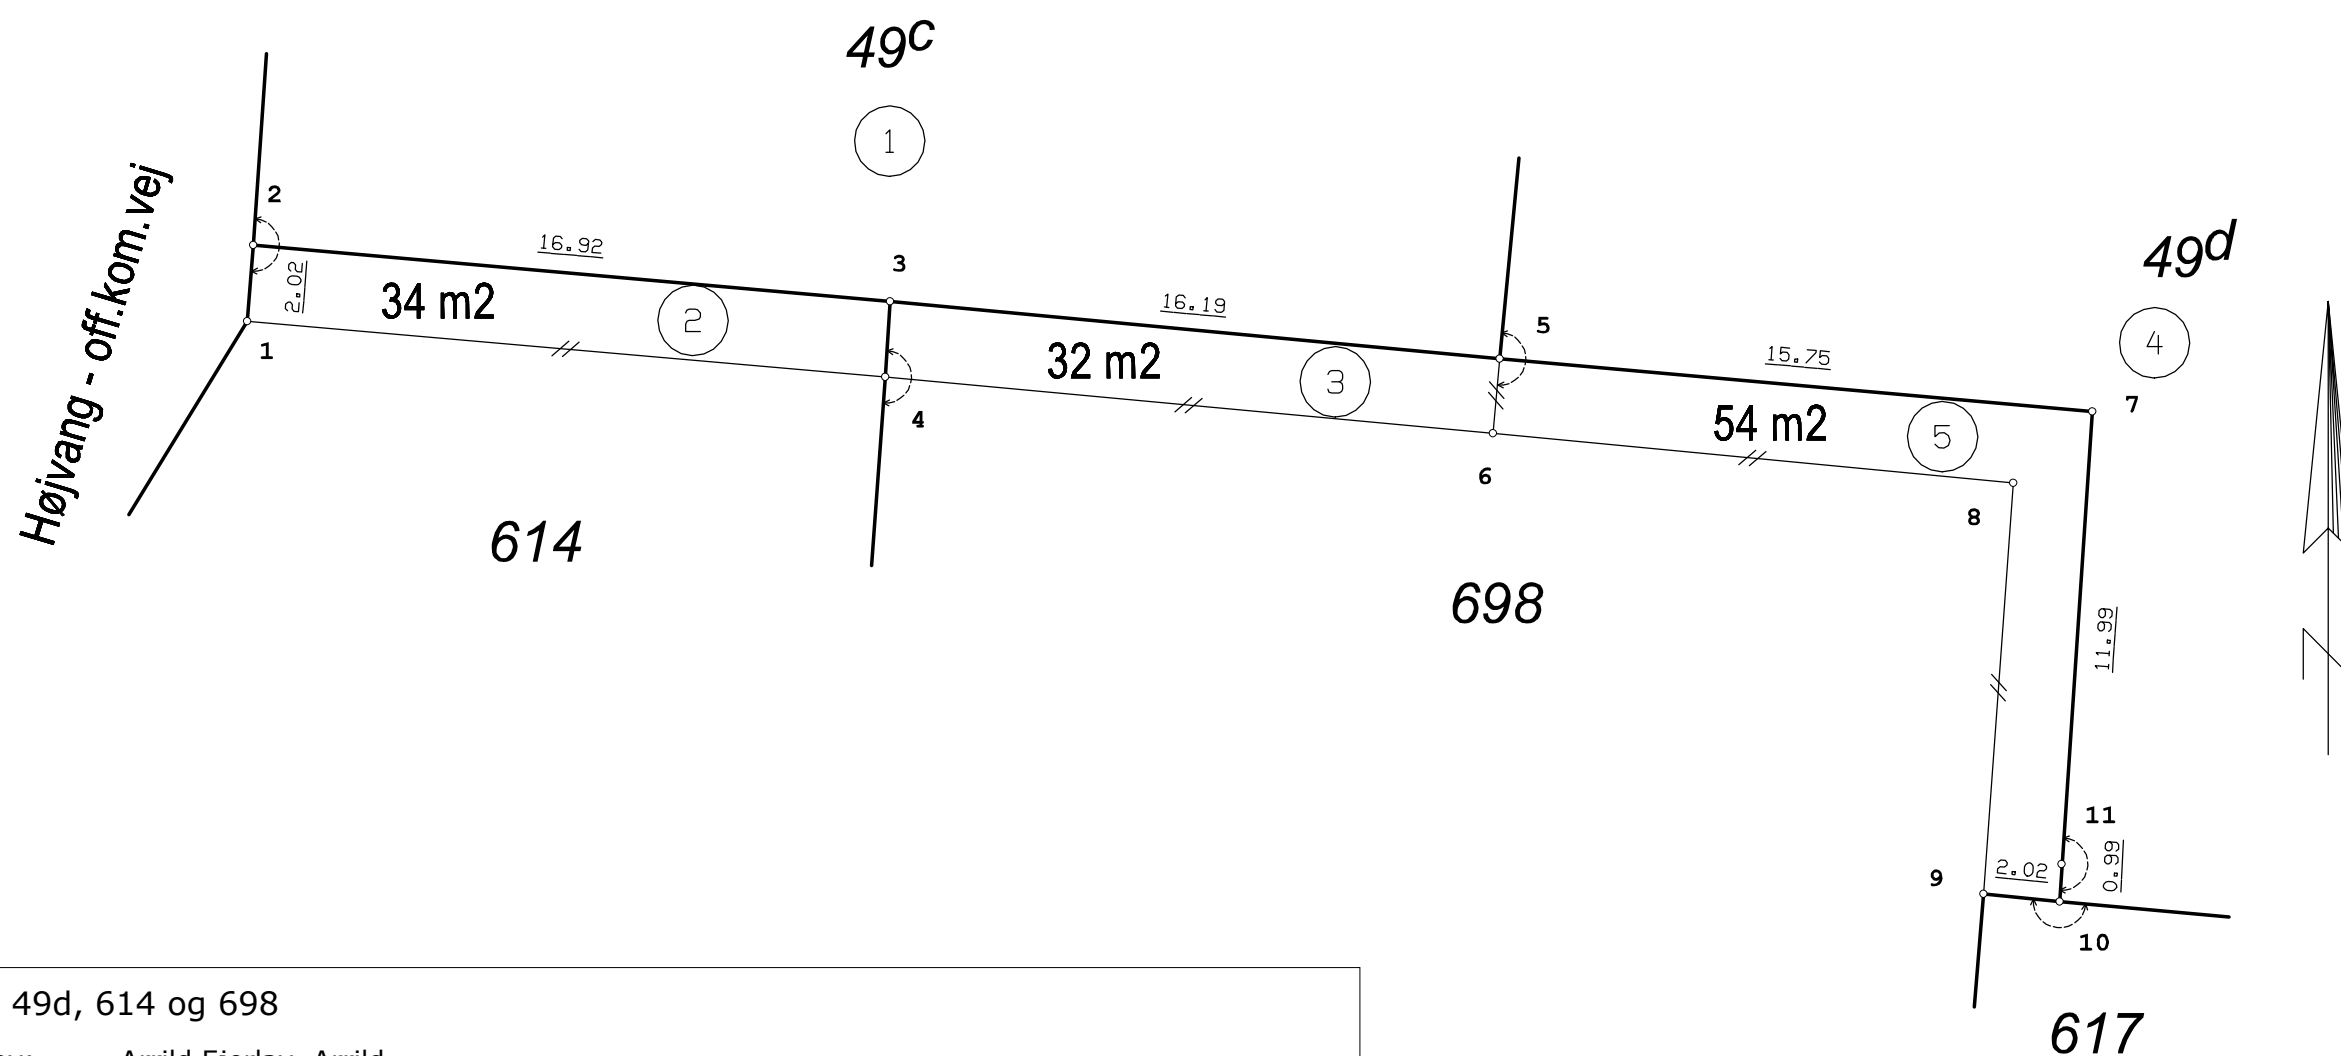

49c, 49d, 614 og 698

Ejerlav: Arrild Ejerlav, Arrild

Kommune: Tønder Kommune

Opmålt i: november 2023

Målforshold: 1: 200

Landinspektør j.nr.: M2023-216

*Kell Skovgaard**Landinspektør*

Dato: 17. november 2023


HADERSLEV · KOLDING
AABENRAA · SKÆRBÆK

Signaturforklaring

- - - - - : Blindt skel, der ikke bortfalder

Mål eller koordinater, der kun er til brug ved indlægningen på matrikelkortet, er angivet med klamme.

Mål eller koordinater, der er overført fra en sag, der tidligere er indsendt til Geodatastyrelsen, er mærket med GL.

Andre signaturer:

Se DS 104 og 198