


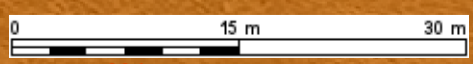


Rød markering = ca. 4000m2 af matr. 3876 Tønder

Målforshold 1:500  
Dato 24-08-2022  
Gitte Frank  
Udskrevet af Andresen

- Signaturforklaring**
- Kommunegrænse - DAGI
  - Matrikelskel
  - Optaget vej
  - Boligområde
  - Blandet bolig og erhverv
  - Erhvervsområde
  - Centerområde
  - Rekreativt område
  - Sommerhusområde
  - Offentlige formål
  - Tekniske anlæg
  - Landområde
  - Andet
  - Anvendelse ikke reguleret
  - Komplex plan
  - Viste punkter
  - Søgegeometri
  - Bufferzone






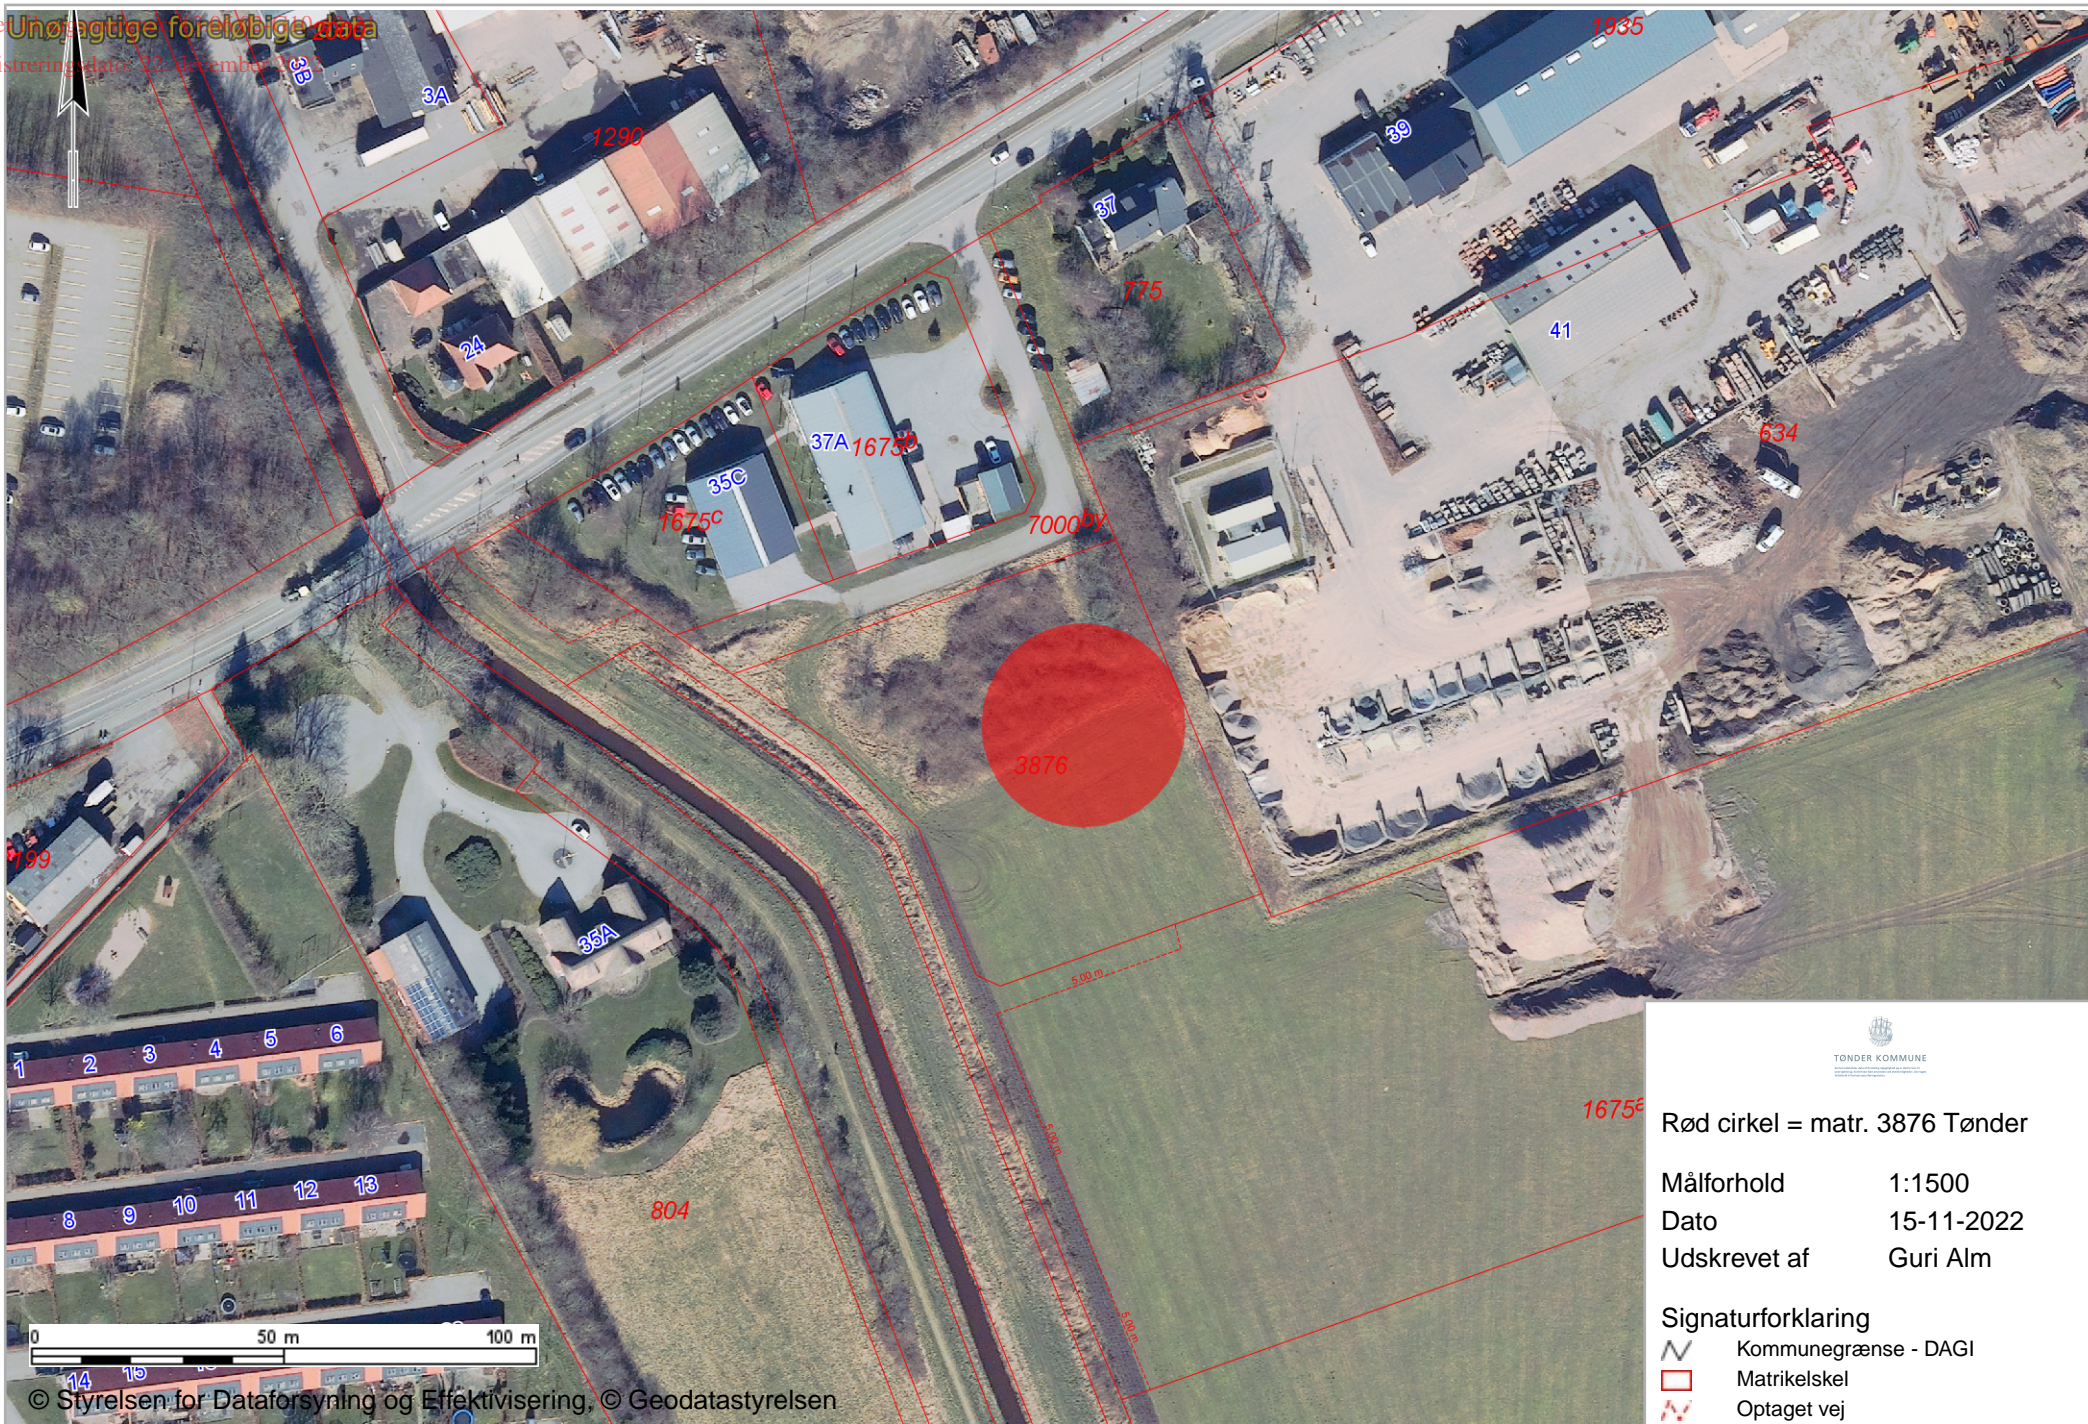


Rød cirkel = matr. 3876 Tønder  
Målforhold 1:1500  
Dato 15-11-2022  
Udskrevet af Guri Alm

Signaturforklaring  
Kommunegrænse - DAGI  
Matrikelskel  
Optaget vej



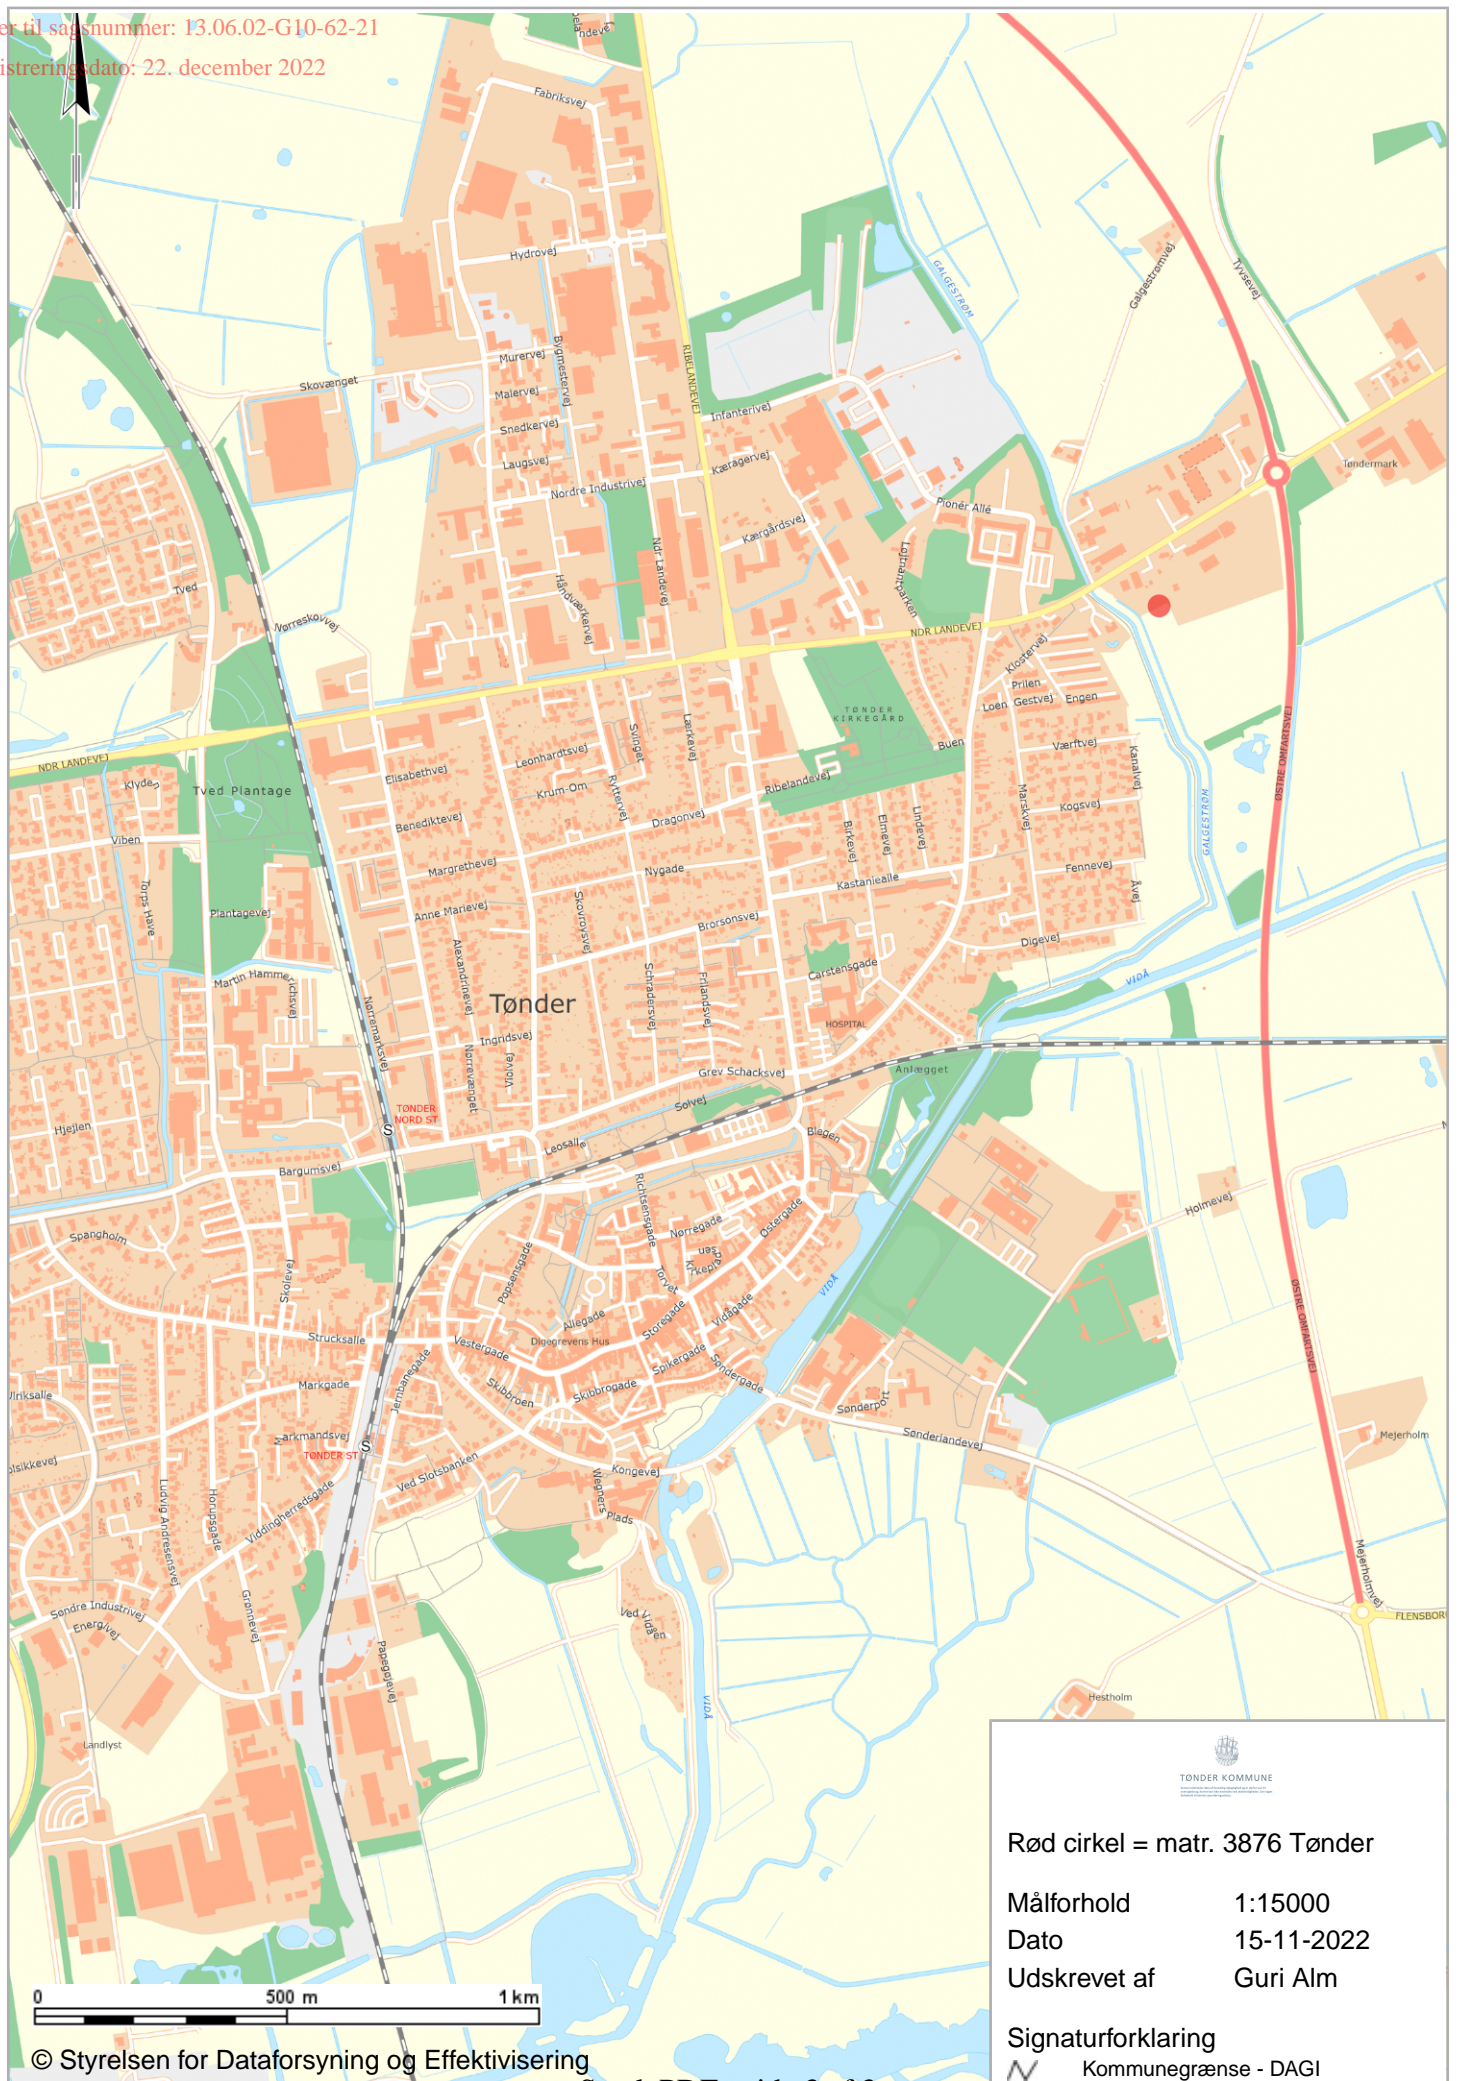

  
TØNDER KOMMUNE  
Rød cirkel = matr. 3876 Tønder  
Målforhold 1:15000  
Dato 15-11-2022  
Udskrevet af Guri Alm  
Signaturforklaring  
- - - - - Kommunegrænse - DAGI