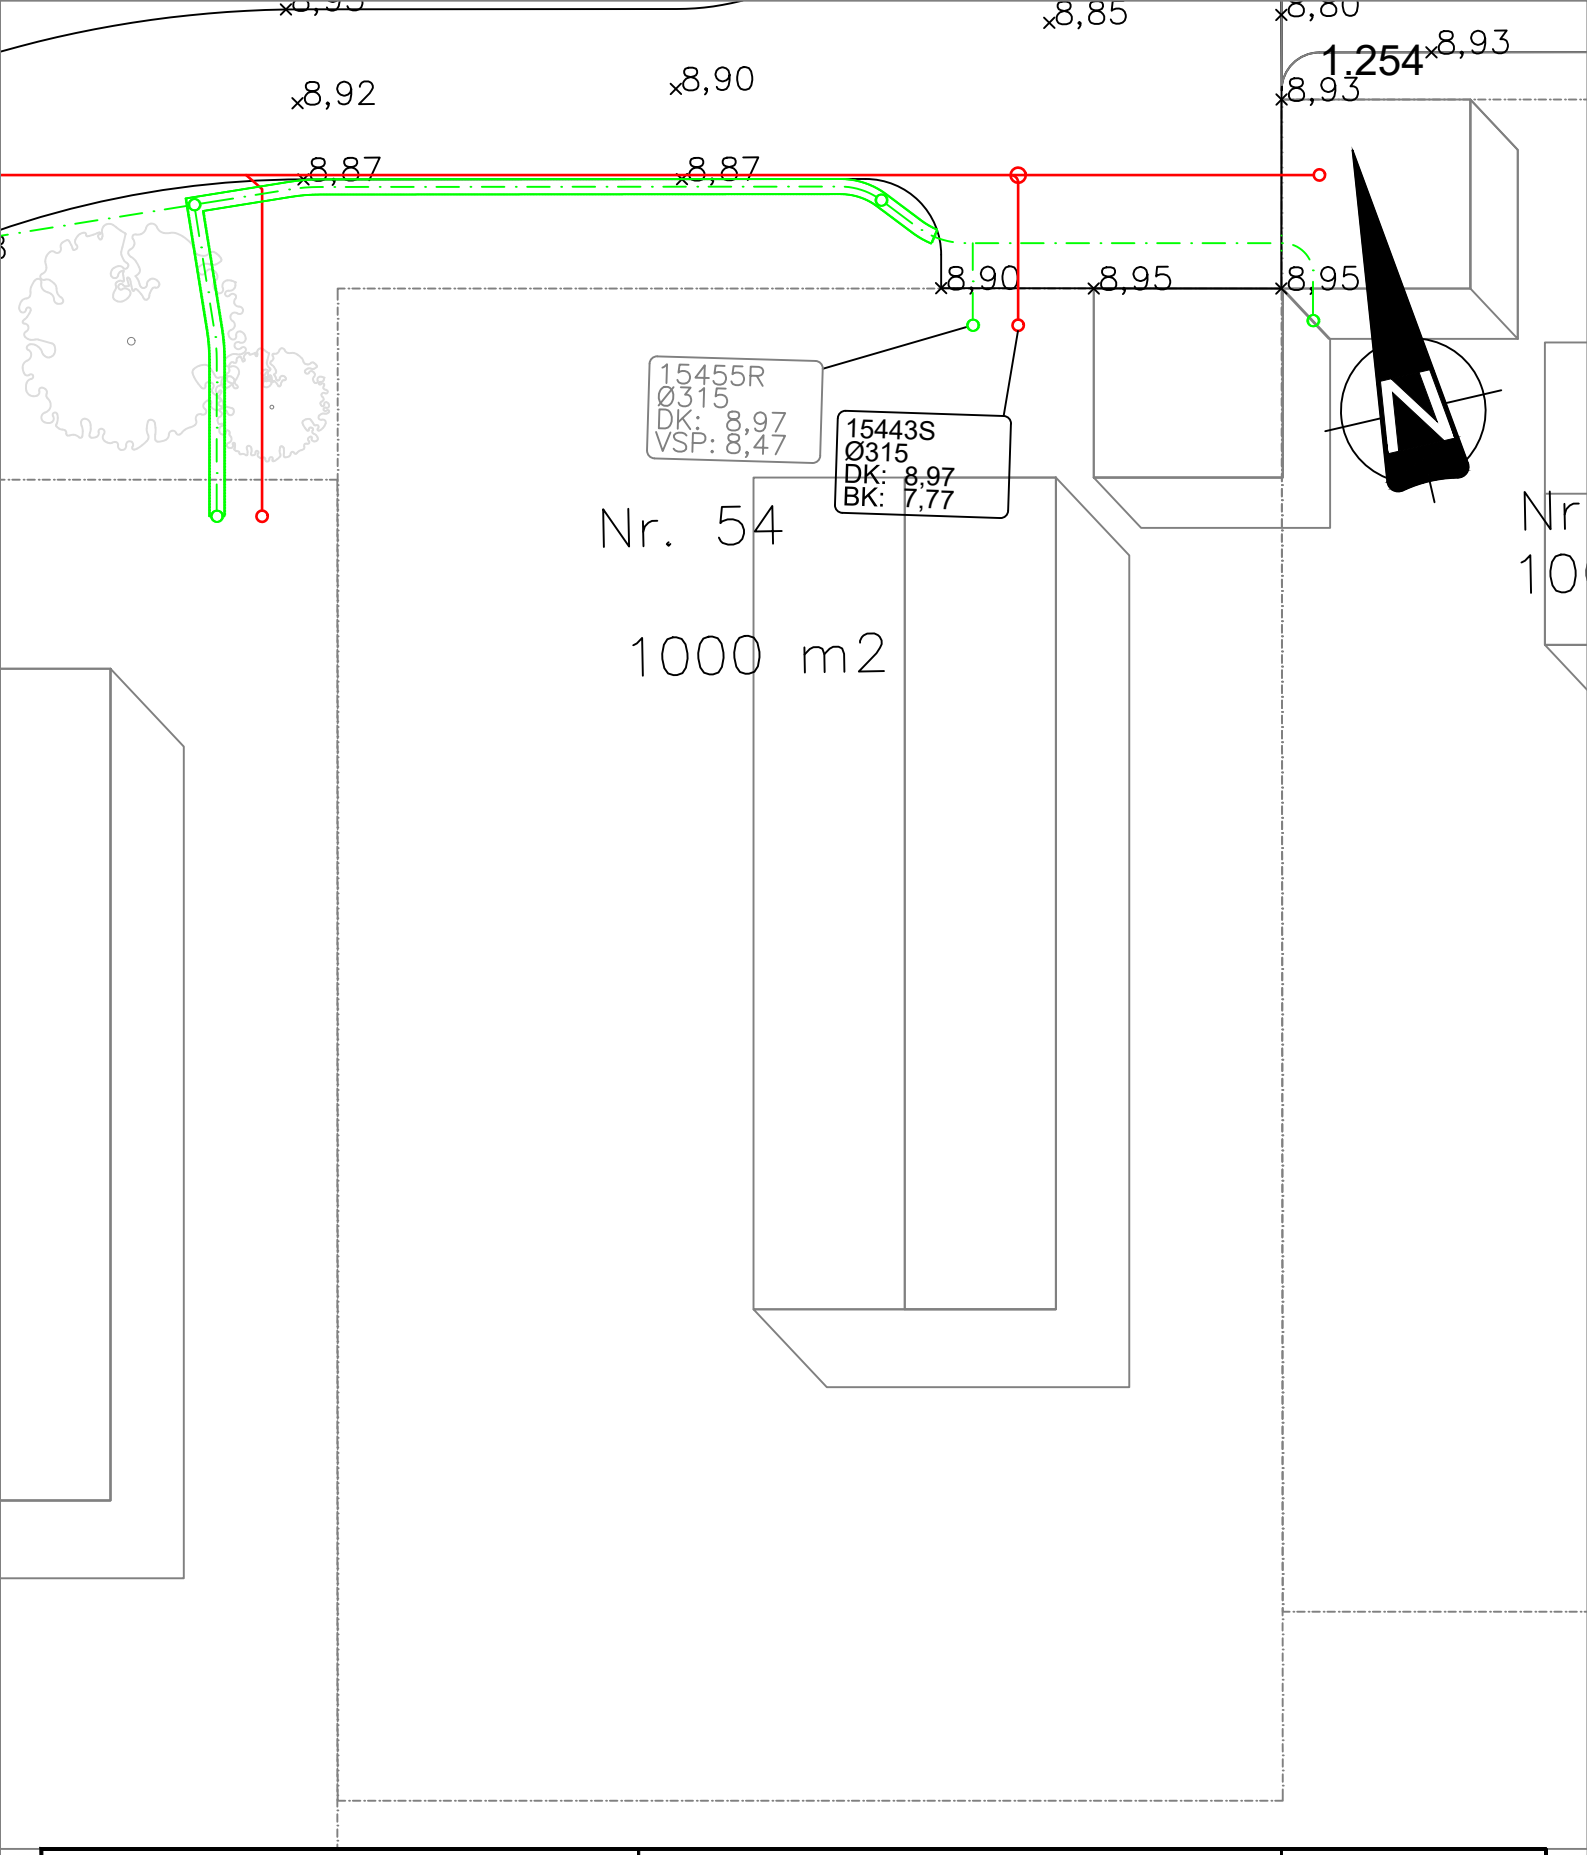

FULDENDT Rådgivende Ingeniører	Bygherre: Tønder Kommune	Sag nr.: 205867
	Projekt: Byggemodning Bjergtoften	Målforhold: 1:200
	Emne: Lodsejerplan Grund nr. 54	Tegn. nr.: 1.254
Udgivet d.: 13.06.2022	Tegnet: DHS Kontrol: MB Godk.: CTK	

VARDE
FULDENDT
Østervang 2
DK-6800 Varde

ESBJERG
FULDENDT
Østre Gjesingvej 13 F
DK-6715 Esbjerg N

KONTAKT
(+45) 75 22 40 88
kontakt@fuldendt.dk
www.fuldendt.dk