

Følgrebrev ved anmodning om LER oplysninger.

Du har søgt på LER oplysninger og hermed er oplysninger på N1 kabler/ledninger og anlæg.

Skal du grave eller arbejde i nærheden af N1's anlæg, har vi beskrevet nogle forhold du skal være opmærksom på. Som entreprenør skal du og N1 sikre der ikke opstår fare for mennesker/dyr og anlæg. En overgravning er ikke kun omkostningsfuldt for dig som entreprenør, men kan være sikkerhedsmæssigt alvorligt.

Når du bestiller LER oplysninger forventer N1 du læser følgebrevet og anden beskrevet information. Ved modtagelsen af denne mail, accepteret du har læst og forstået følgebrevet og kontakter os, hvis der er spørgsmål.

Når du bestiller LER oplysninger forventer N1 du orientere dig i:

- Følgebrevet.
- Dokumentet "Vigtig Viden", som er vedhæftet denne mail.
- Pjecen " Pas på ledningerne og livet"
- Krav at du kender til elsikkerhedslovens bekendtgørelse nr 1112 og LER-loven.
-

Brug ledningsplanerne korrekt:

- De ledningsplaner, du har modtaget, er fremstillet på baggrund af din konkrete henvendelse. Planerne må derfor kun bruges til det område, der er angivet.
- Ledningsoplysninger er gyldige i en måned fra udleveringsdatoen.
- El-anlæggenes beliggenhed er kun vejledende. Du kan derfor ikke bruge kortet til at finde eller udmåle den nøjagtige placering. Har du brug for det, skal du bestille en påvisning. Skal du eksempelvis grave i samme side af vejen som kablet, bør du bestille påvisning.
- Kablet kan ligge i meget varierende dybde undervejs. Vi gør opmærksom på, at du ikke kan bruge varierende dybder og manglende advarselsbånd – efter gældende retspraksis – som begrundelse for graveskade.

Respektafstande

- På hver side er en RESPEKTAFASTAND på 1 meter. Skal du grave, spunse, ramme pæle eller på anden måde i jorden tættere på end 1 meter skal der i alle tilfælde bestilles påvisning på N1.dk.
- Du kan aftale eventuelle prøvegravning ved kablet med påviser.
- Skal du lave styrbare underboringer eller raket under kablet skal du, efter aftale med påviser, prøvegrave.

Det er ikke tilladt at ændre/flytte på N1's el-anlæg.

- Det er ikke tilladt at ændre på terrænhøjde over kablerne.
- Ved eventuelle ønsker til ændringer kontaktes N1.

Bestilling af en påvisning:

- Hvis du har brug for at få kabler påvist, kan du bestille det på www.n1.dk. Det er gratis for dig at få påvist N1's egne kabler. Du skal dog være opmærksom på, at vi har en ekspeditionstid på op til tre hverdage.
- I forbindelse med påvisning kan du aftale en eventuel prøvegravning, ekstra forholdsregler omkring gravning eller afbrydelse af kablet.
- Eventuelt afbrydelse af kablet skal bestilles på n1.dk og er gratis for dig.
-

El-anlæg under etablering:

- Hvis 'projekterede kabeltracéer' fremgår på ledningsplanen (se vedhæftede signaturforklaring), betyder det, at de er under etablering af N1. Vær opmærksom på kablerne kan være etableret. Kontakt os for yderligere detaljer eller en eventuel påvisning.

Vær opmærksom på jordelektrode:


- Hvis du arbejder i omkredsen/nærheden 10 meter af transformerstationer, skal du være opmærksom på, at der kan forefindes jordelektrode, som ikke er angivet på ledningsplanen. I så fald er det nødvendigt at bestille en påvisning.

Beskyttelse af søkabel:

I følge dansk lov er et søkabel omfattet af en 200 m beskyttelseszone på hver side af kablet. I beskyttelseszonen er det ikke tilladt at foretage arbejde enhver art uden forudgående tilladelse jævnfør "Bekendtgørelse om beskyttelse af søkabler og undersøiske rørledninger BEK 939 af 27/11-1992". En tilladelse bestilles på n1.dk og er "gratis" for dig.

Er du i gang med arbejdet og beskadiger kablet/anlæg, er det vigtigt, at du ikke kommer i nærheden af kablet/anlæg før du har talt med N1. Kontakt os straks på tlf.: 7023 0043. For mindre beskadigelser gives "frit lejde" og der skal ikke betales for reparationen.

Er der spørgsmål? Kontakt endelig N1 på 7023 0043.

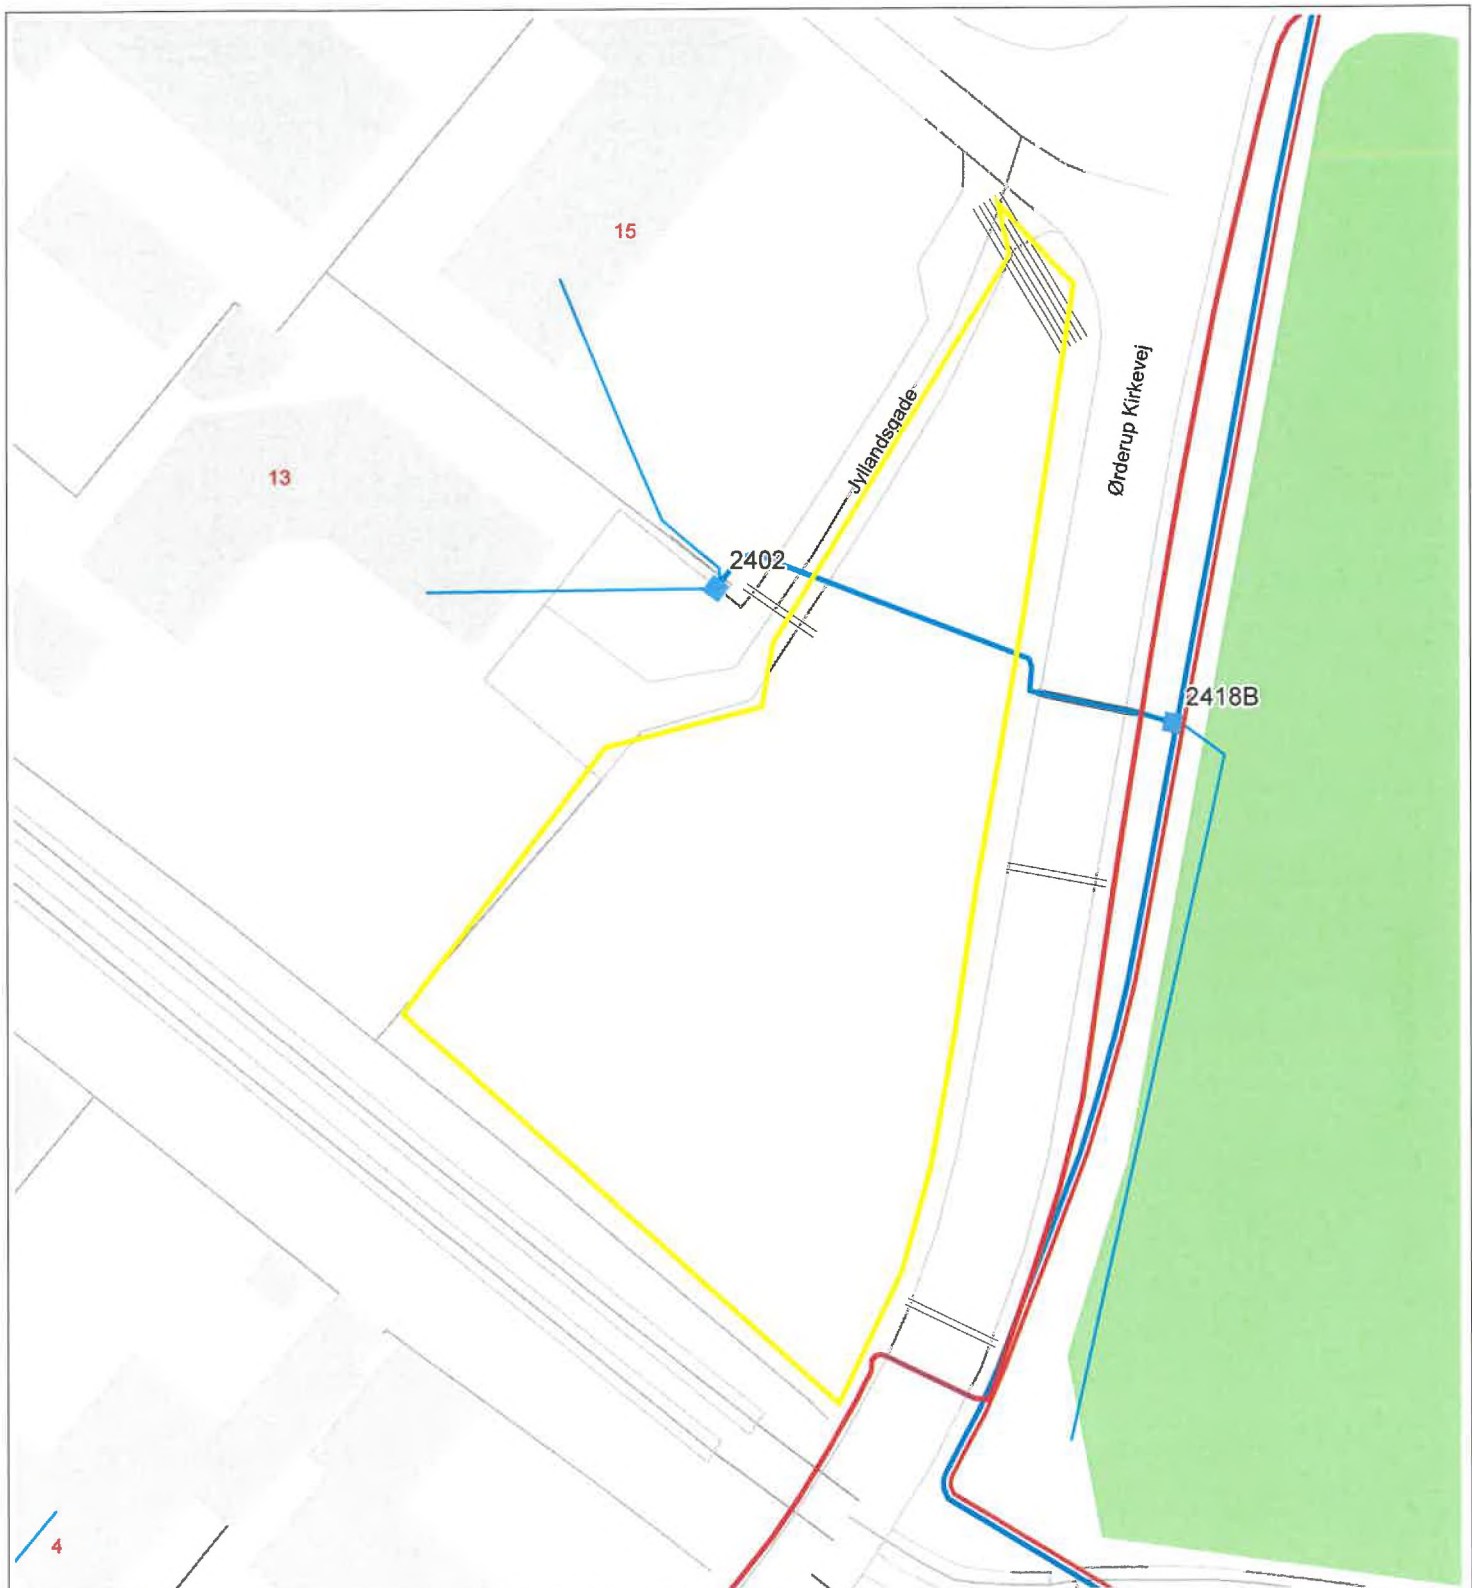

N1 A/S

Edison Park 1, 6715 Esbjerg, Tlf. 7023 0043

Kabelplan EL

Graveforespørgselsnr: 2213786

Plan: Format:

1 A4

Målforshold: 1 : 500

Udskrevet d.: 08/02-2022

Gyldig til d.: 08/03-2022



Bemærk !

- Ledningsplanerne skal forefindes på arbejdspladsen, da det er Deres dokumentation for at der er søgt ledningsoplysninger.
- Stikledninger ejes ikke af N1, og vises derfor kun skematisk for at vise tilslutningssted.
- Skal De krydse eller frigrave N1's kabler eller rør: kontakt evt. N1 på 7023 0043 (tast 3, tast 2) for spørgsmål til ledningsplanerne.
- **Enhver beskadigelse af N1's el-anlæg skal omgående anmeldes til vores driftscenter på 7023 0043 (tast 1).**

SIGNATURFORKLARING

- 60 kV station
- ◆ Højsp mast
- - - 60kV Luftledning
- 60 kV Kabler
- x - 60 kV kabler døde
- · - 60 kV Kabler inaktive
- 10/15 kV station
- - - 10/15 kV Luftledning
- 10/15 kV Kabler
- x - 10/15 kV Kabler døde
- · - 10/15 kV Kabler inaktive
- 0,4 kV Kabelskab
- - - 0,4 kV Luftledning
- 0,4 kV Kabler
- x - 04 kV kabler døde
- · - 04 kV Kabler inaktive
- 0,4 kV stikledninger
- · - Planlagt EL
- == Styret underboring

Toftlund Bynet
Markvænget 67
6520 Toftlund Tlf.: 40776426



Antenneforening@toftlund.net
Toftlund den 8. februar 2022

Guri Alm

Wegners Plads 2
6270 Tønder

CVR 29189781

☎ 74 92 92 92



✉ gma1@toender.dk

📄 Ønsket papirformat: A4

📄 Ønsket digitalt format: DXF (format til AutoCad)

Oplysninger om gravearbejdet:

LER nr.

2213786

Tidspunkt for graveforespørgsel

📅 **08-02-2022** ⌚ **09:47**

Graveart

Gravemaskine

Graveaktørens egne bemærkninger

Jyllandsgade Ørderup Kirkegade - matr. 1967b

Graveperiode

📅 **08-02-2022** 📅 **08-04-2022**

Areal

1579 kvm.


Hermed de ønskede oplysninger vedrørende antennekabler:



Med venlig hilsen

Bill Hussmann

Bill Hussmann

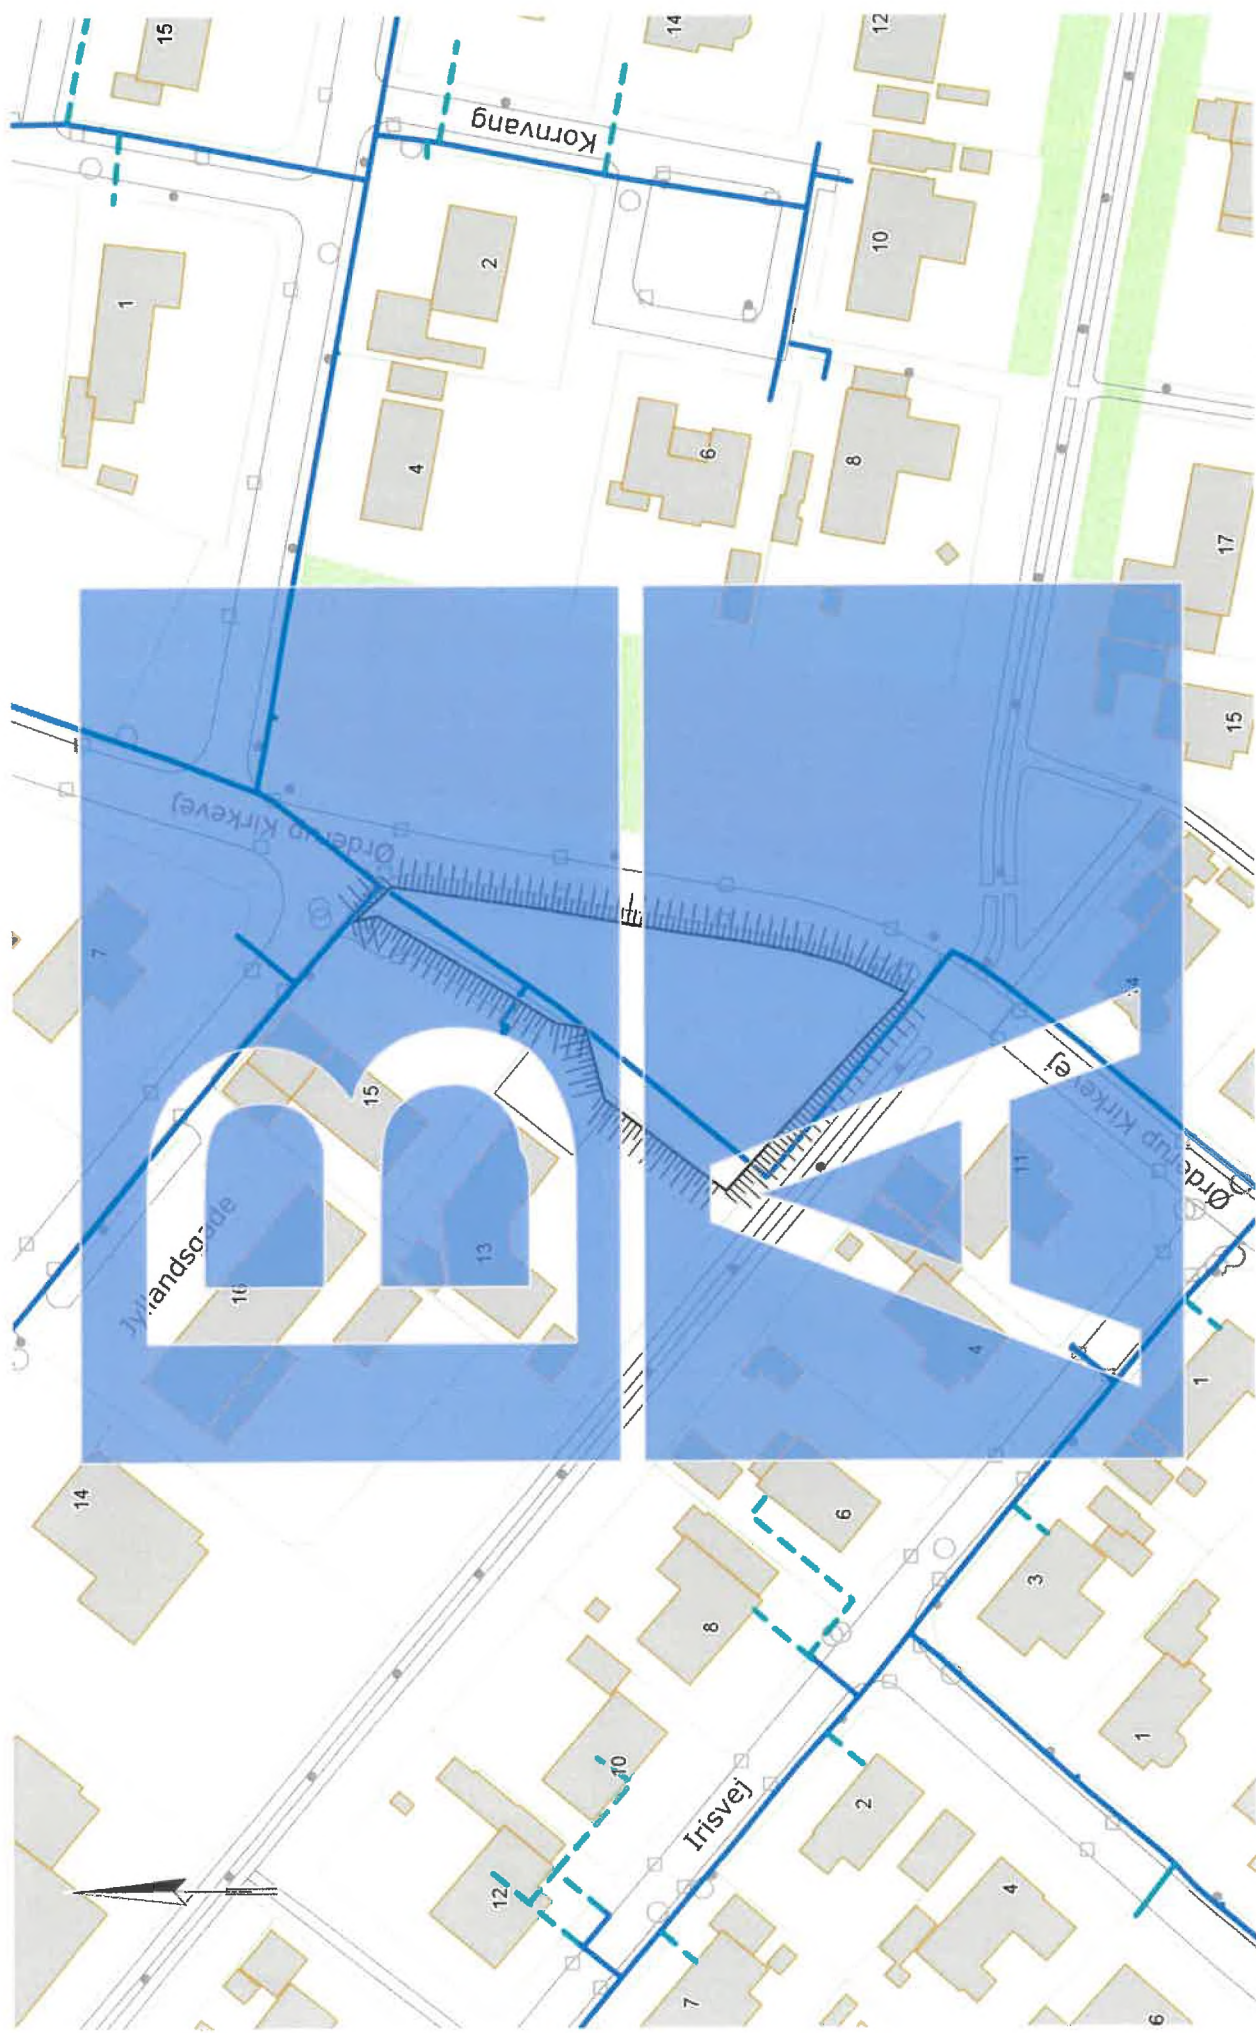


Forespørgelsesnr:
Ref.

2213786
Jyllandsgade Ørderup Kirkegade - matr. 1967b

Toftlund Vandværk

Målforhold:
Dato:
Rammenr:

1:1100
08-02-2022
Oversigt

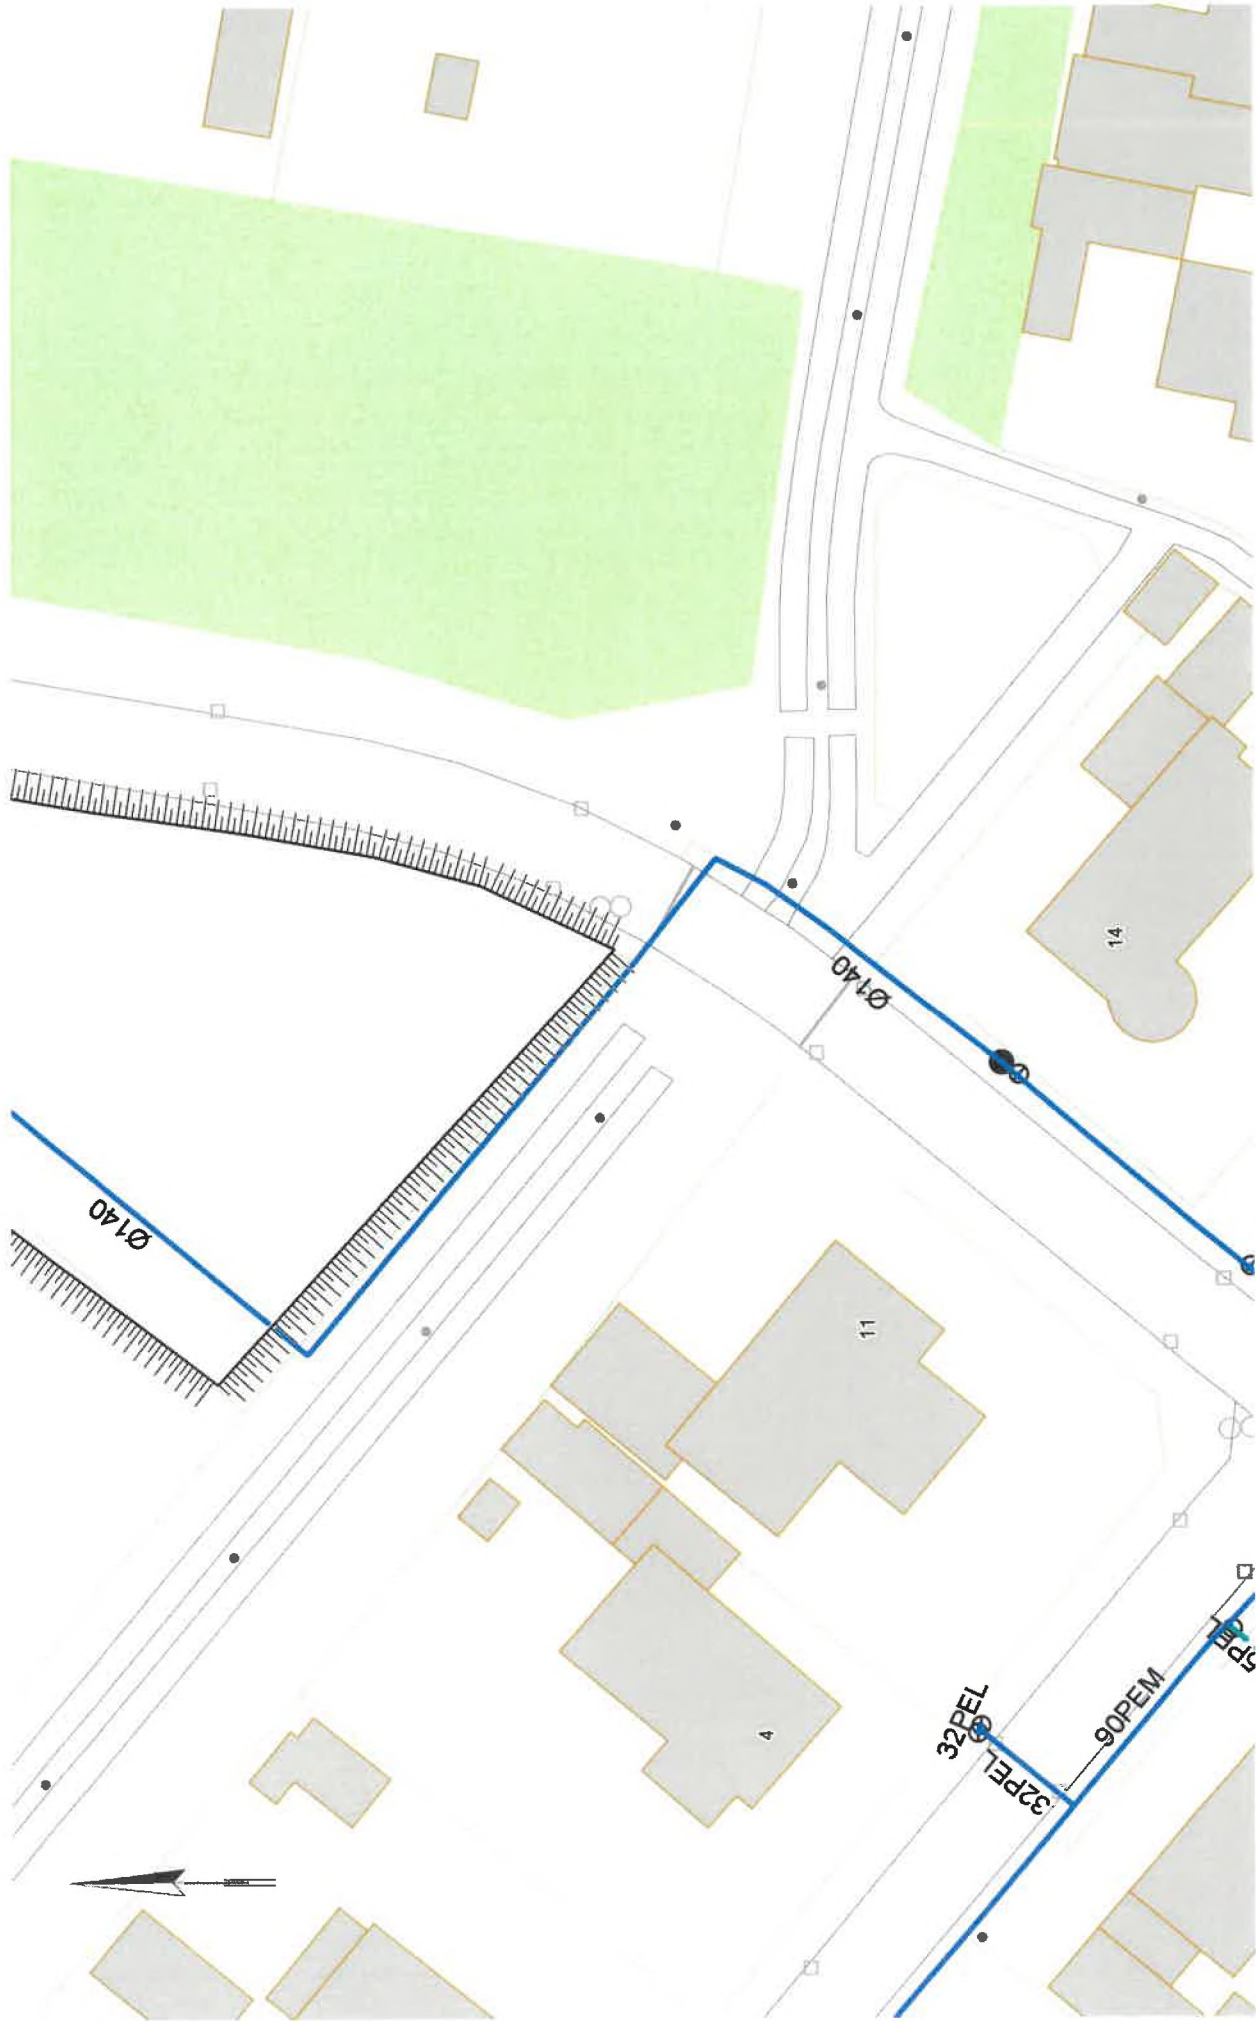

Forespørgelsesnr:
Ref.


2213786
Jyllandsgade Ørderup Kirkegade - matr. 1967b

Værknavn:

Toflund Vandværk

Målforhold:
Dato:
Rammenr:

1:500
08-02-2022
A (1/2)

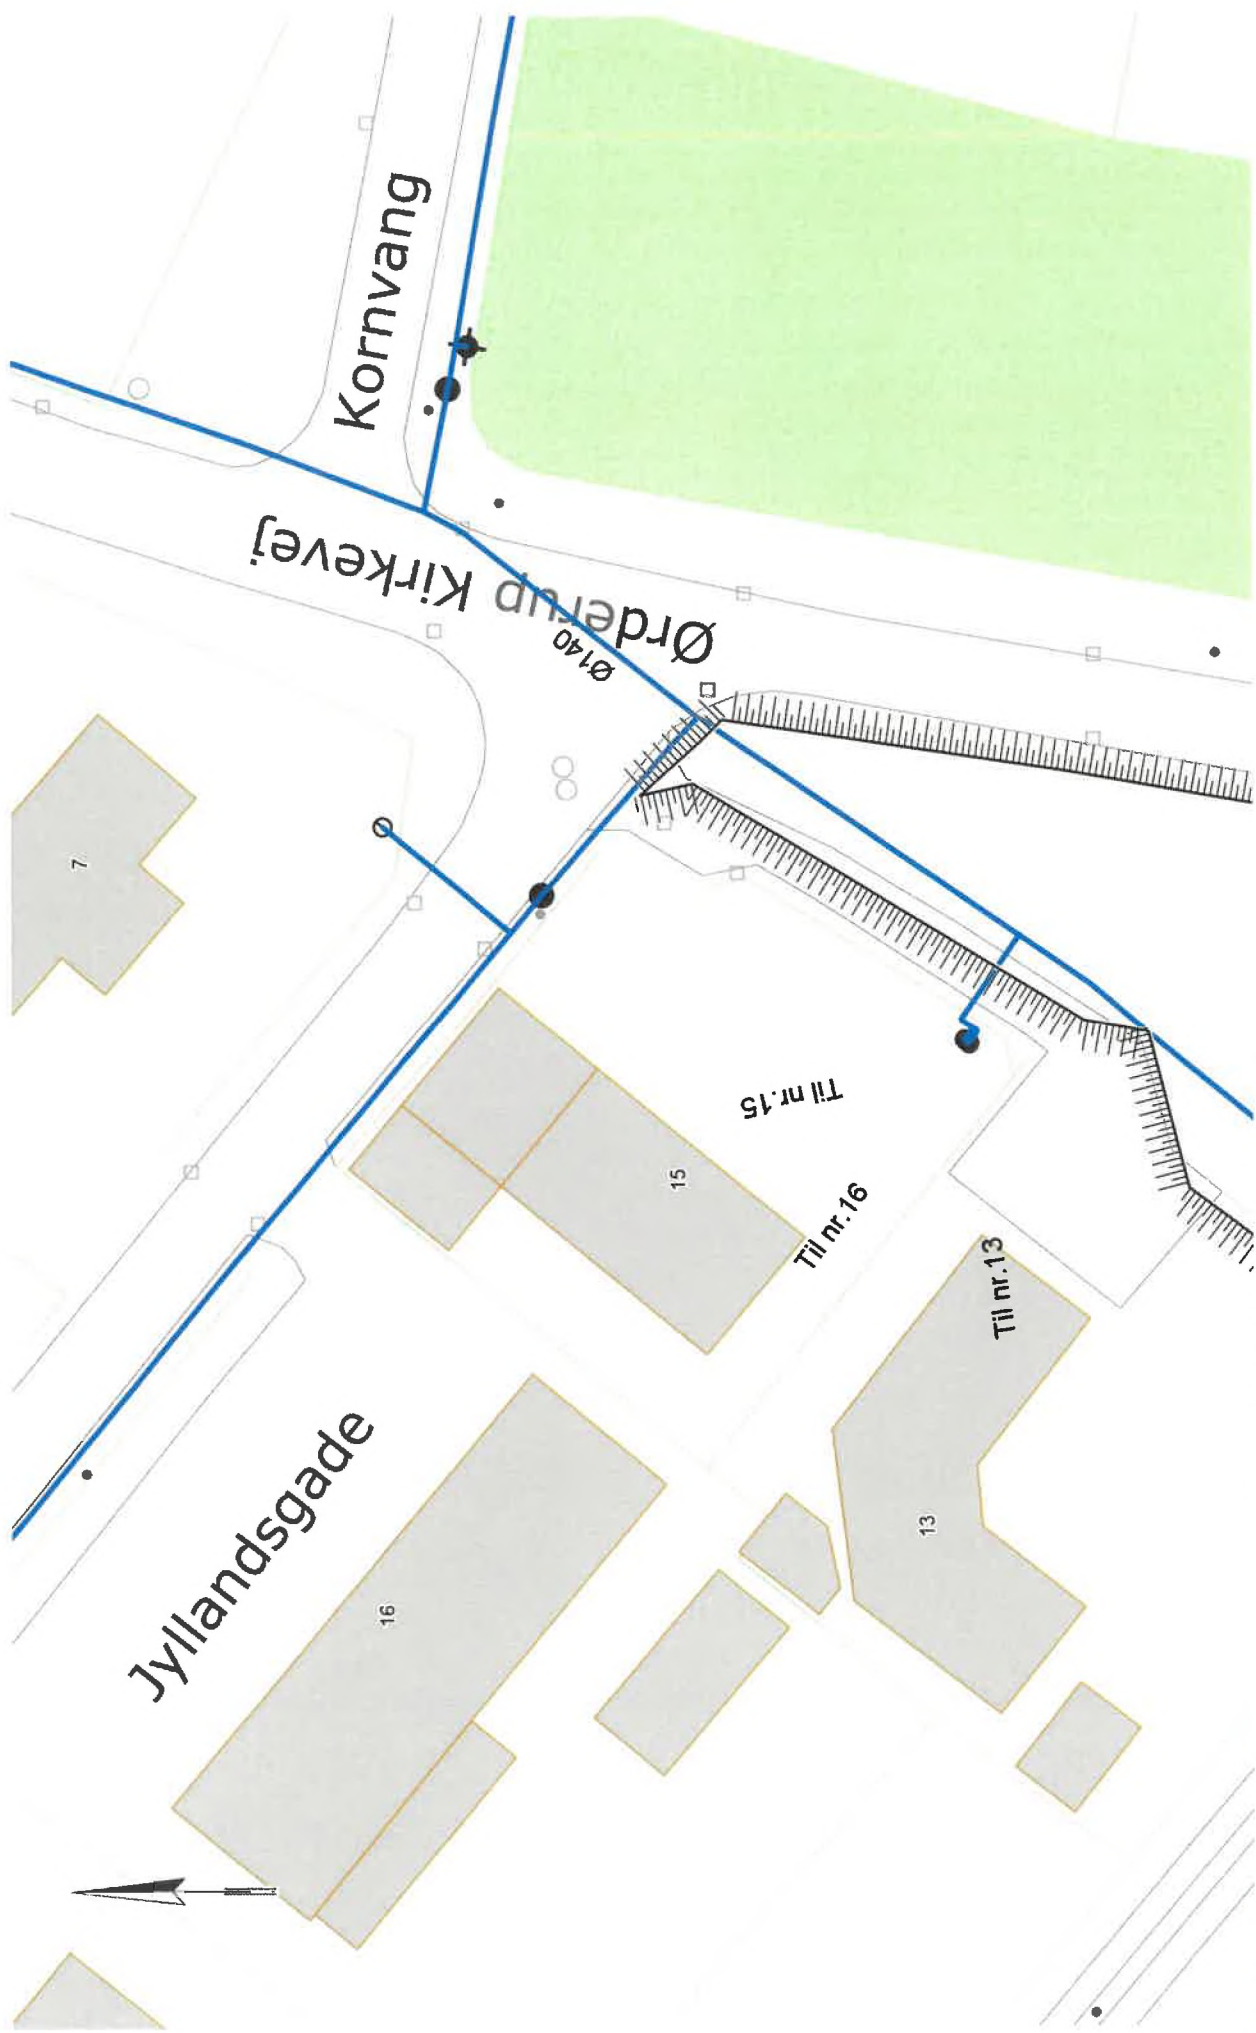

Til den/dem, der skal grave

Oplysninger vedr. naturgasledninger

Materialet i denne mail viser placeringen af Evida naturgasledninger i det ønskede område. Kortet omfatter 0.1 og 4 bar stik- og Distributionsledninger, 19 og 40 bar stålfordelingsledninger i det omfang, de findes i området.

Projekterede ledninger er skitserede, og de kan være anlagt eller under anlæg. Den viste placering er kun udtryk for den forventede placering. Hvis der skal graves i området ved ledningen, skal Evida kontaktes.

Når materialet er printet, skal tegningen kontrolleres for målforhold på målbjælken.

Distributionsledningerne ligger med en nøjagtighed på ca. 0,5 meter - og stikledninger 1 meter - fra den angivne placering. De oplyste koter / dybder er til overkanten af røret.

Der må ikke graves med maskine tættere end 2 meter på en gasledning, før denne er lokaliseret ved en prøvegravning. Det gule advarselsbånd mærket "GAS" er ikke nødvendigvis placeret over gasledningen.

Gravearbejde i nærheden af naturgasledninger skal udføres efter forskrifterne i folderen "Pas på Gasledningerne". Hent et eksemplar af folderen på https://www.dgc.dk/sites/default/files/filer/publikationer/Pas_paa_gasledningerne2021.pdf

Påvisning af 0.1 og 4 bar stik- og Distributionsledninger udføres mod betaling. Påvisning af et enkelt stik udføres for 1065,00 kr. inkl. moms. Påvisning af efterfølgende stik samt Distributionsledninger udføres mod betaling efter medgået tid til en timepris på 1027,5 kr. inkl. moms. Påvisning af stålleddninger er gratis.

Ledningspåvisningen udføres normalt inden for tre arbejdsdage.

Ved gravearbejde inden for stålfordelingsledningens risikozone på 2 x 10 m skal der anmodes om ledningspåvisning. Inden for 2 X 5 m skal gravearbejdet foregå med tilsyn fra Evida. Påvisning og tilsyn udføres uden beregning.


Dybdeangivelsen er fra anlægstidspunktet, Oplyste koter/dybder er til overkant af rør

Kontakt Evida ledningsinformation, hvis du har spørgsmål til det fremsendte materiale, eller hvis ledningen ønskes påvist. Du kan ringe på 70 21 30 46 og skrive ledningsinfosyd@evida.dk

Med venlig hilsen

Evida A/S
LedningsinfoSyd

E-mail: ledningsinfosyd@evida.dk
Tlf: 70 21 30 46

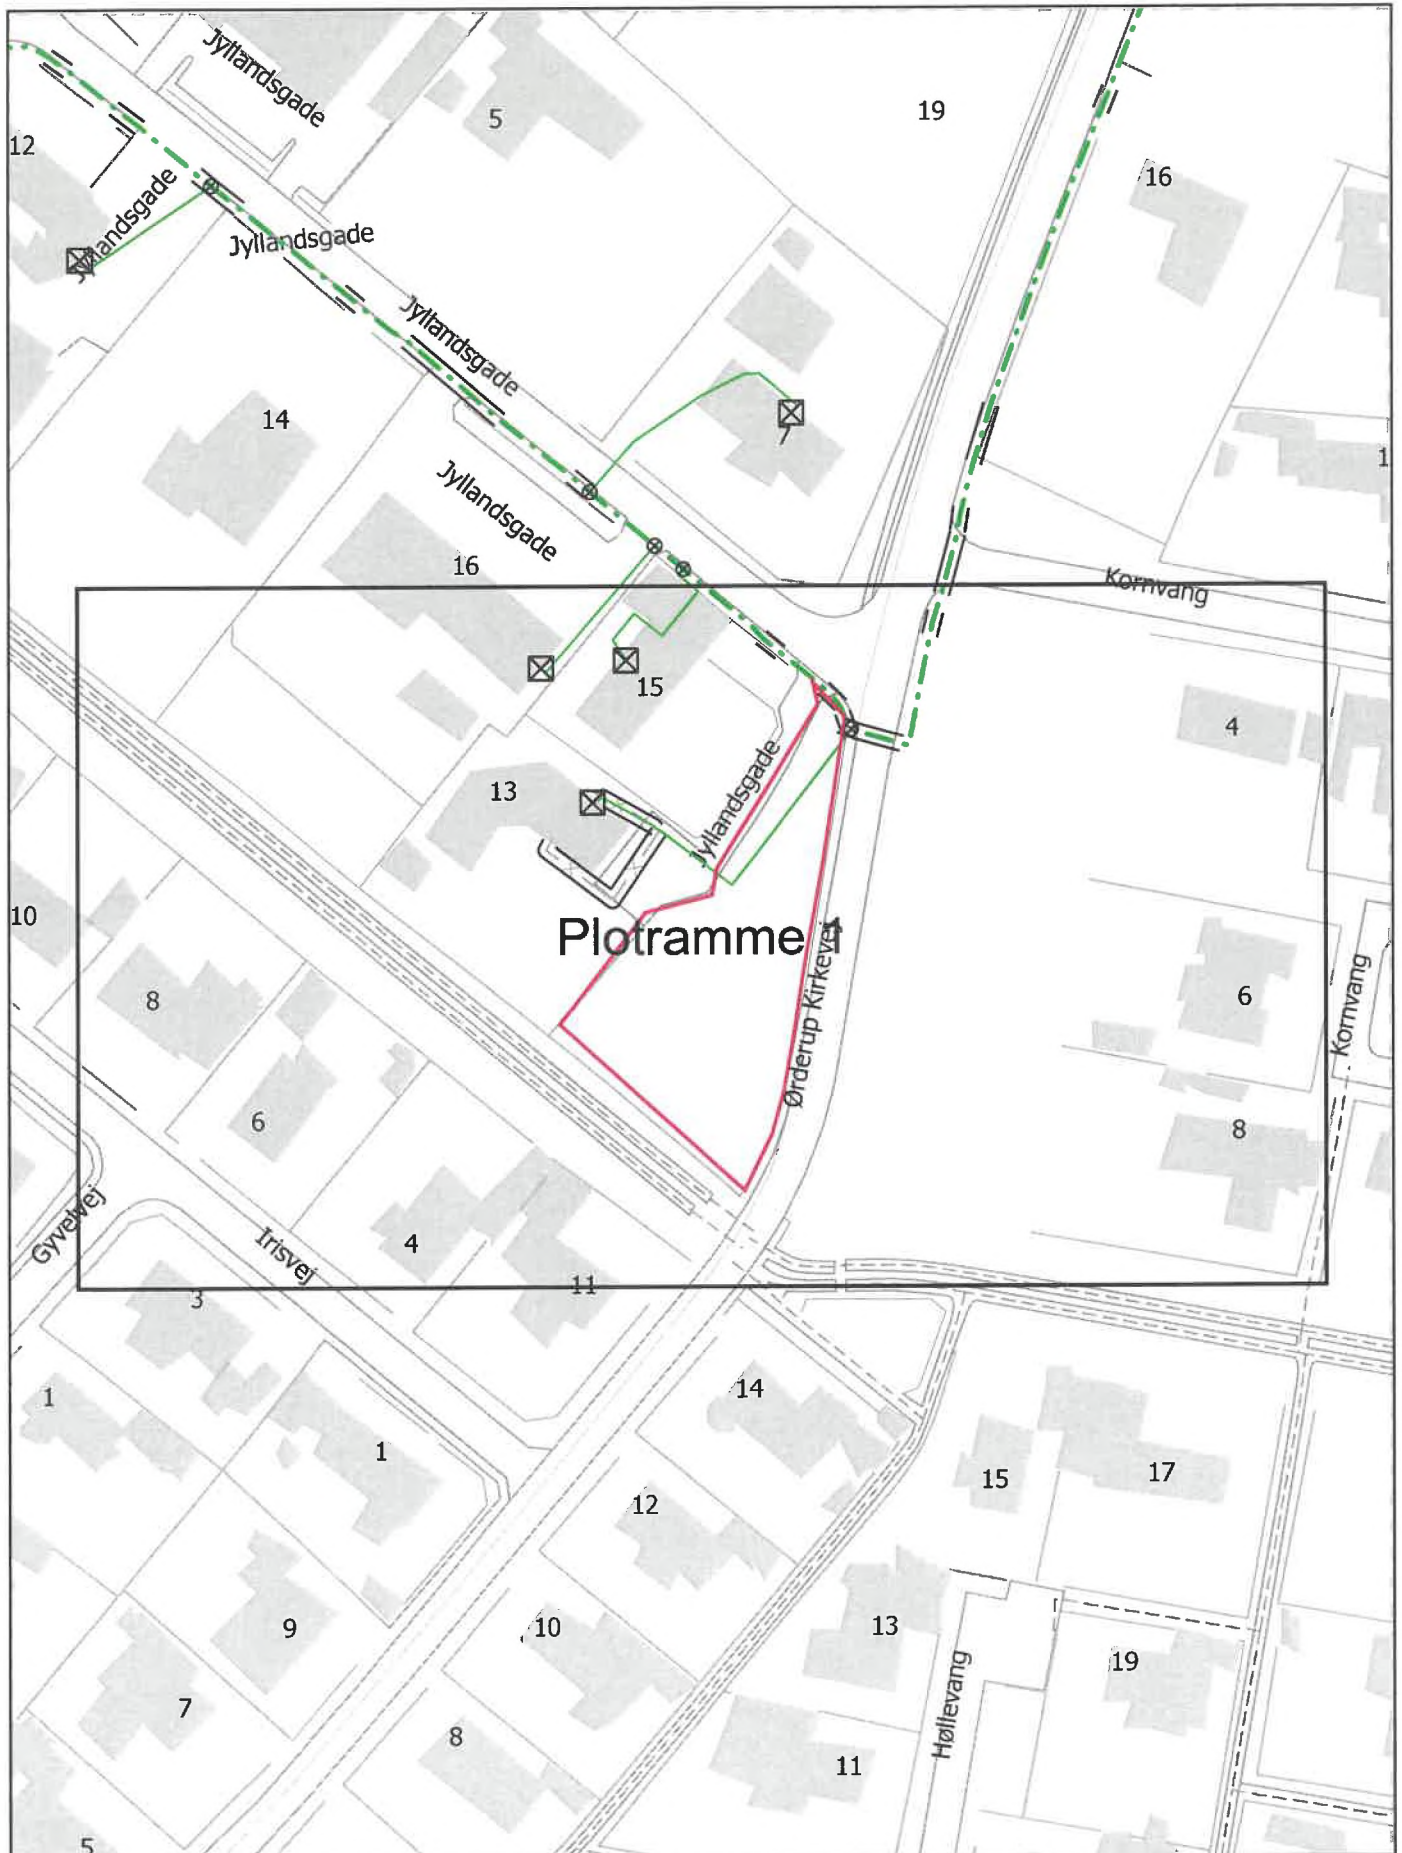


Plotramme 1



Evida
 Ledningsinfo
 Mail: ledningsinfosyd@evida.dk
 Tlf: 70 21 30 46

Middelfart - Mandals Alle 23, 5500 Middelfart
Stenlille - Merløsevej 1B, 4296 Nyrup

Oversigtskort for LER forespørgsel nr: 2213786 Dato: 08/02-2022

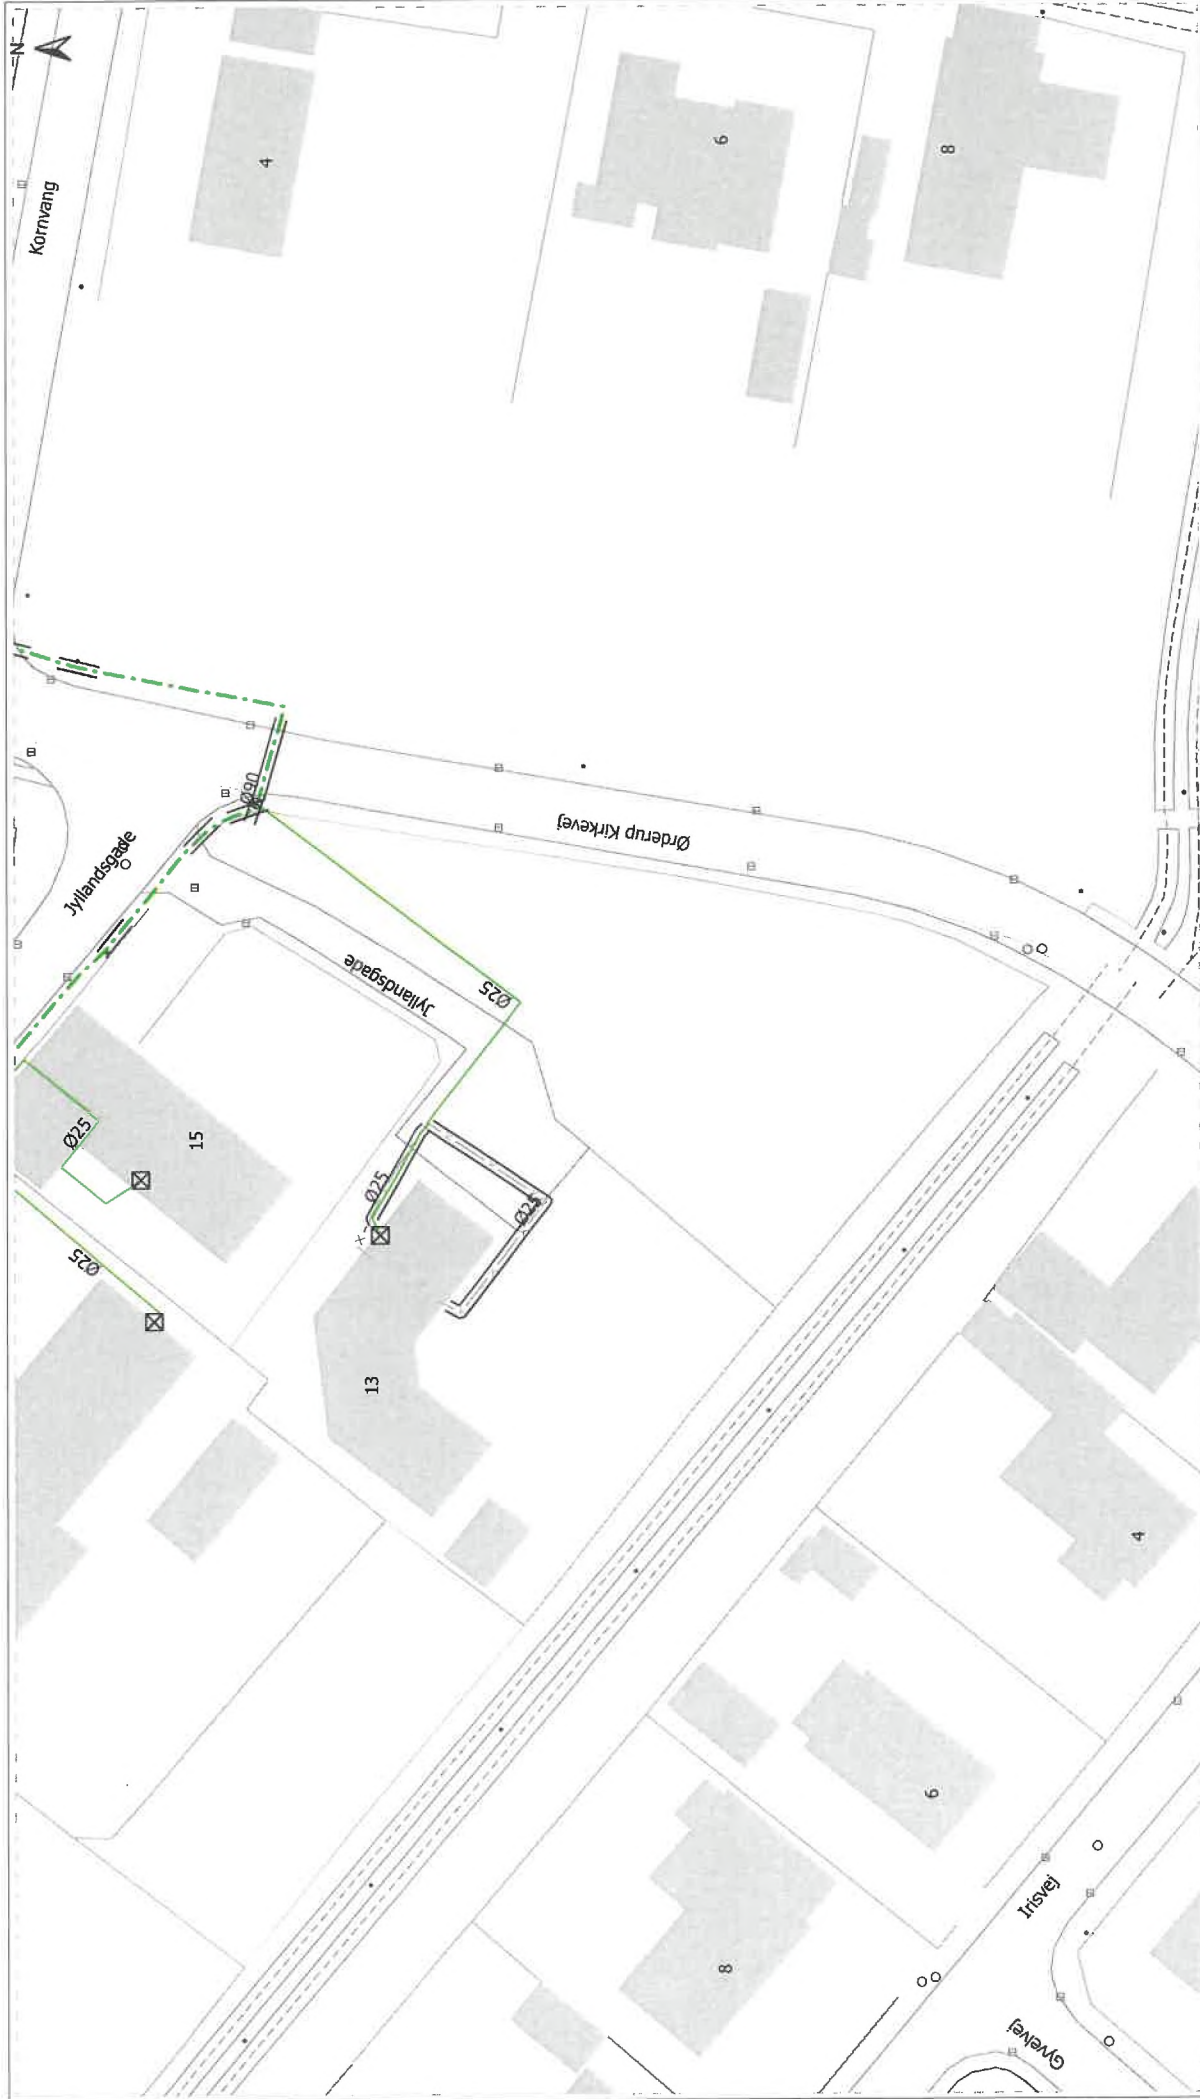

Signaturforklaring

Komponenter	Stationer	Gasledninger
<ul style="list-style-type: none"> ☒ Stikstube 3 SIA midle ▷ Redukter ⊖ Afsugning PC-Verkt 	<ul style="list-style-type: none"> ☐ Kompresor ☐ GEAR (gear) station ☐ GEAR (gear) station ☐ HR station 	<ul style="list-style-type: none"> — Stikledning SBI (SVAL, A1V185) — Stikledning PE (SIA, PEAK, PVC) — Distributionledning PE — Distributionledning SBI (SVAL, A1V185) — Fordeknælingsledning SBI (SVAL, A1V185) — Gasledning — Gasledning (A1V185) ☐ Stikledningsledning tilkøbt (ikke alle foresl. med figur)

Bemærkning:
 Ledningsplanen gælder 4 uger fra tegningens udstedelse og må kun bruges til genfindning af ledninger

Ved overgravning:
 • Stands arbejdet og afbryd alle maskiner
 • Afsper området
 • Alarmer gasselskabets kontrolcenter på tlf: 62 25 90 11

KORTET ER VEJLEDENDE

evida
Evida
 Ledningsinfo
 Mail: ledningsinfo@evida.dk
 Tlf: 70 21 30 46

LER forespørgsel nr.: 2213786
 Date: 08/02-2022

Målforhold 1 : 500
 Tegningen er printet i A3

0 20 40 m

Rød
Gul
Blå

Middeifart - Mandals Alle 23, 5500 Middeifart
 Stentlle - Mentsevej 1B, 4296 Nyrup

Advarsel
 Ved gravarbejde inden for stikledningsledningen erfaringsløst på 2,10 m i alt der er ermodet som ledningsføring. Tegn nr. 2,10 i alt gravet op for at finde ledningen i 0,10 m.

Kortet må kun anvendes til brug for oplysninger om TDC's kabler og må ikke kopieres og bruges til projektering eller andet af andre end TDC. Overtrædelse medfører erstatningsansvar.

SIGNATURFORKLARING:

Fordeler/splidsning overjordisk:



Netpunkt

Fordeler/splidsning underjordisk:



Kabelbrønd




Netpunkt



Ekstralængde

Fordeler/splidsning i Boks:

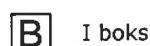


I boks

Kabel- og rørtracé:



Eksisterende kabeltracé i jord, sø mm.

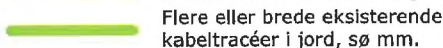

Flere eller brede eksisterende kabeltracéer i jord, sø mm.



Eksisterende kabeltracé på mur.




Projekteret kabeltracé i jord, sø mm.




Projekteret kabeltracé på mur.



Eksisterende rør- og blokledningstracé.

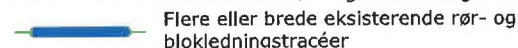

Flere eller brede eksisterende rør- og blokledningstracéer

 

Projekteret rør- og blokledningstracé.

N1.7 el K0.2 Nedstiks dybde målt til overkant af kabel eller rør

Grundkort:




Bygning tagudhæng.




Bygning mur.



Projekteret bygning.

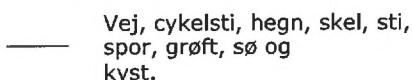

Vej, cykelsti, hegn, skel, sti, spor, grøft, sø og kyst.

 

Mast, sten, stander.



Dæksel



Rist



Kabelbrønd vist med omrids



Km-sten.



Vindmølle




Målestation, skab, transformator.



Løvtræ.



Løvtræ, indmålt.

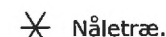

Nåletræ.



Nåletræ, indmålt.


Grundkortet er gråt.

BEMÆRKNINGER:

Projekteret tracé, rør- og blokledninger kan være etableret.
Farverne kan variere i nuancerne

ADVARSLER:

Måleangivelser er vejledende og er generelt taget til glat mur. Ved angivelse af nedstiks dybder er der målt til overkant af kabel eller rør. Vil være angivet med eks. N1.7
Sikkerhedsafstanden er 0,5 m på hver side af tracéet.
Ved fordelere /splidsninger under jorden, skal en større sikkerhedsafstand påregnes.
Udvis altid ekstraordinær forsigtighed ved anvendelse af gravemaskine eller styret underboring.

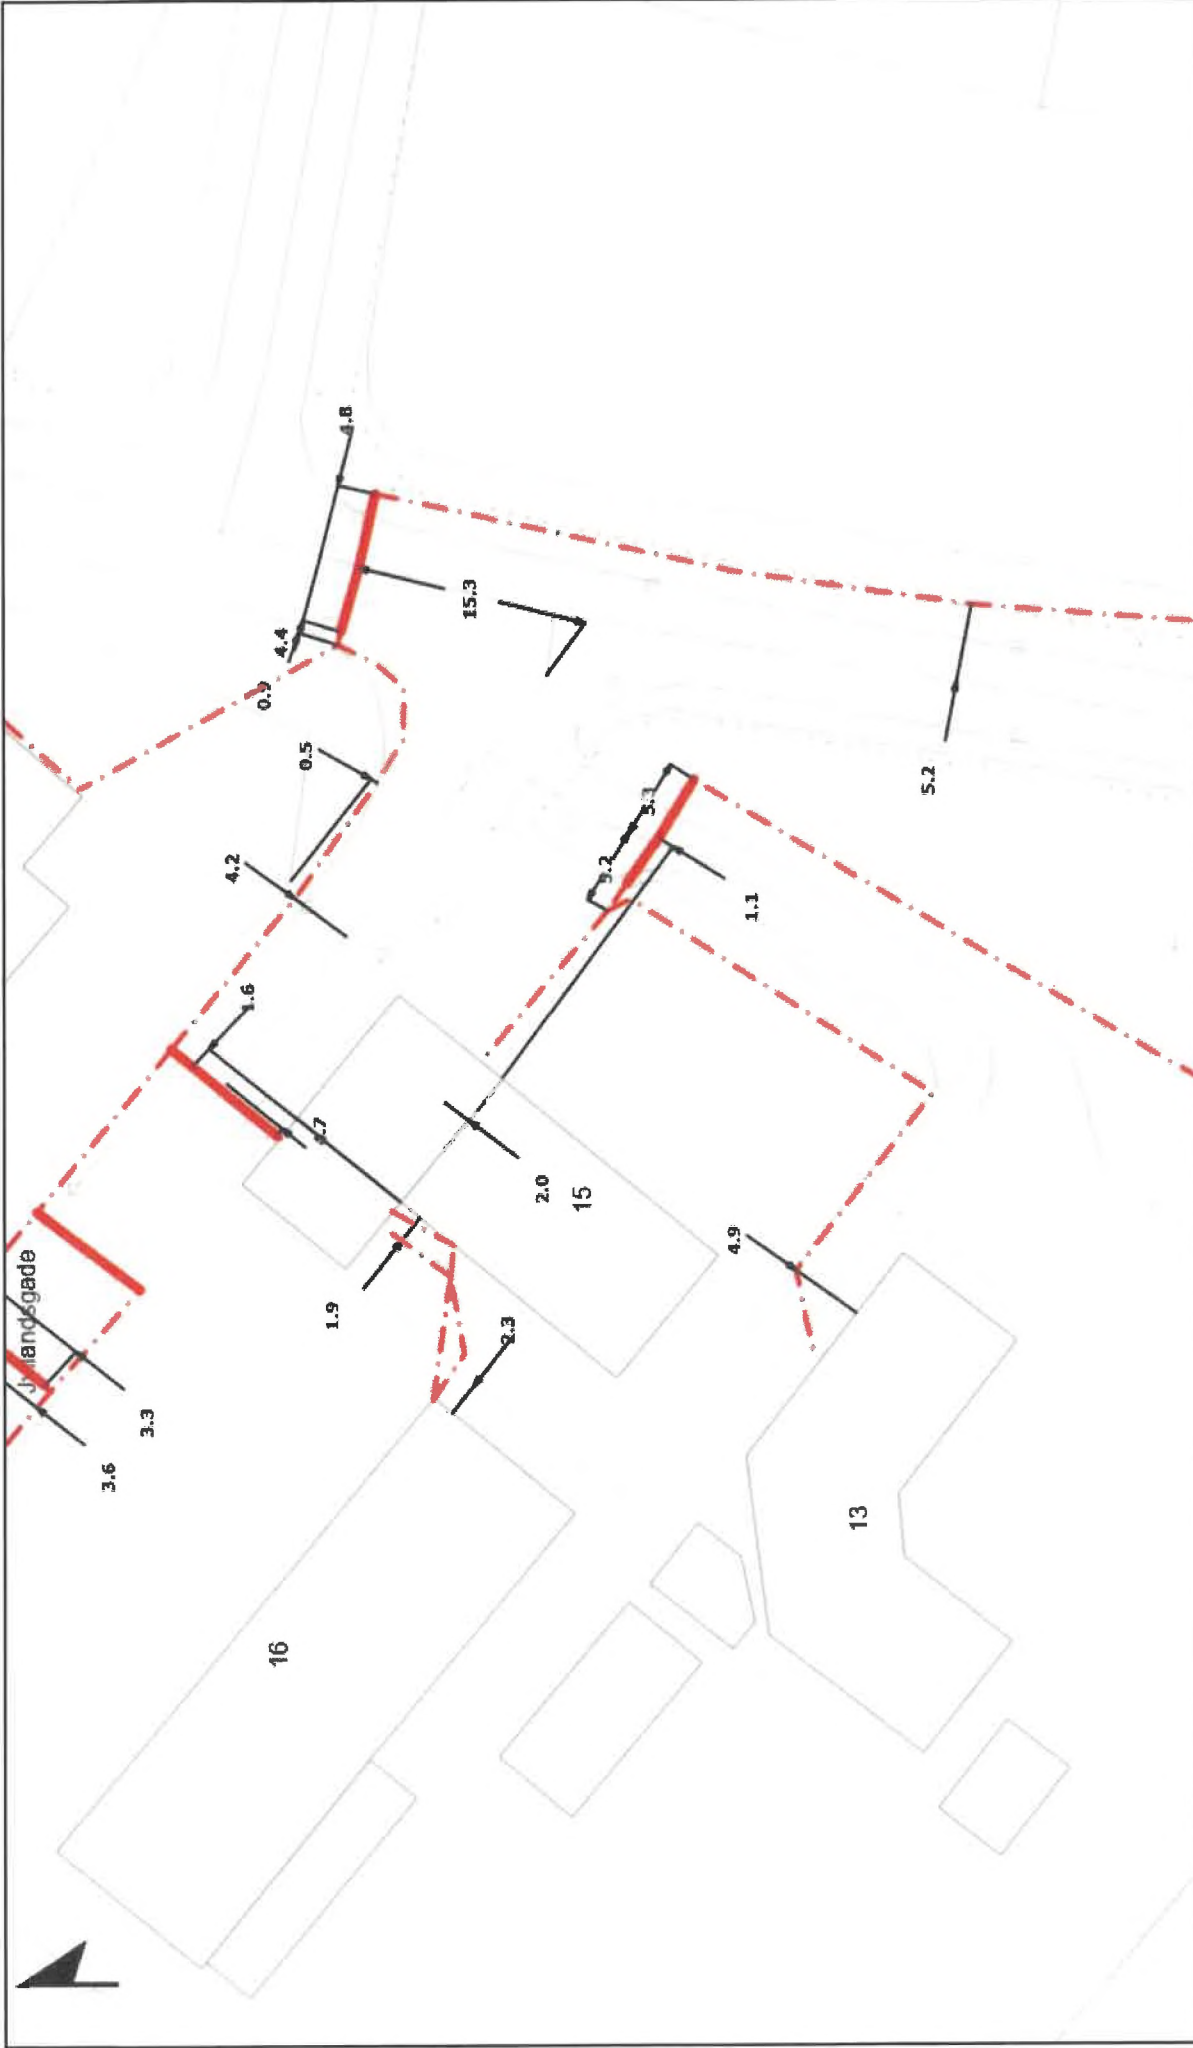

Udtegnet: 8. februar 2022

Adresse: Beregnet plan.

Ler: 2213786

INCA

Gyldig til: 8. august 2022


Plannr. på oversigtskort: 2

Postnummer : 6520

Se vedlagte følgeseddel og signaturforklaring.

0 10 20 30 40 m



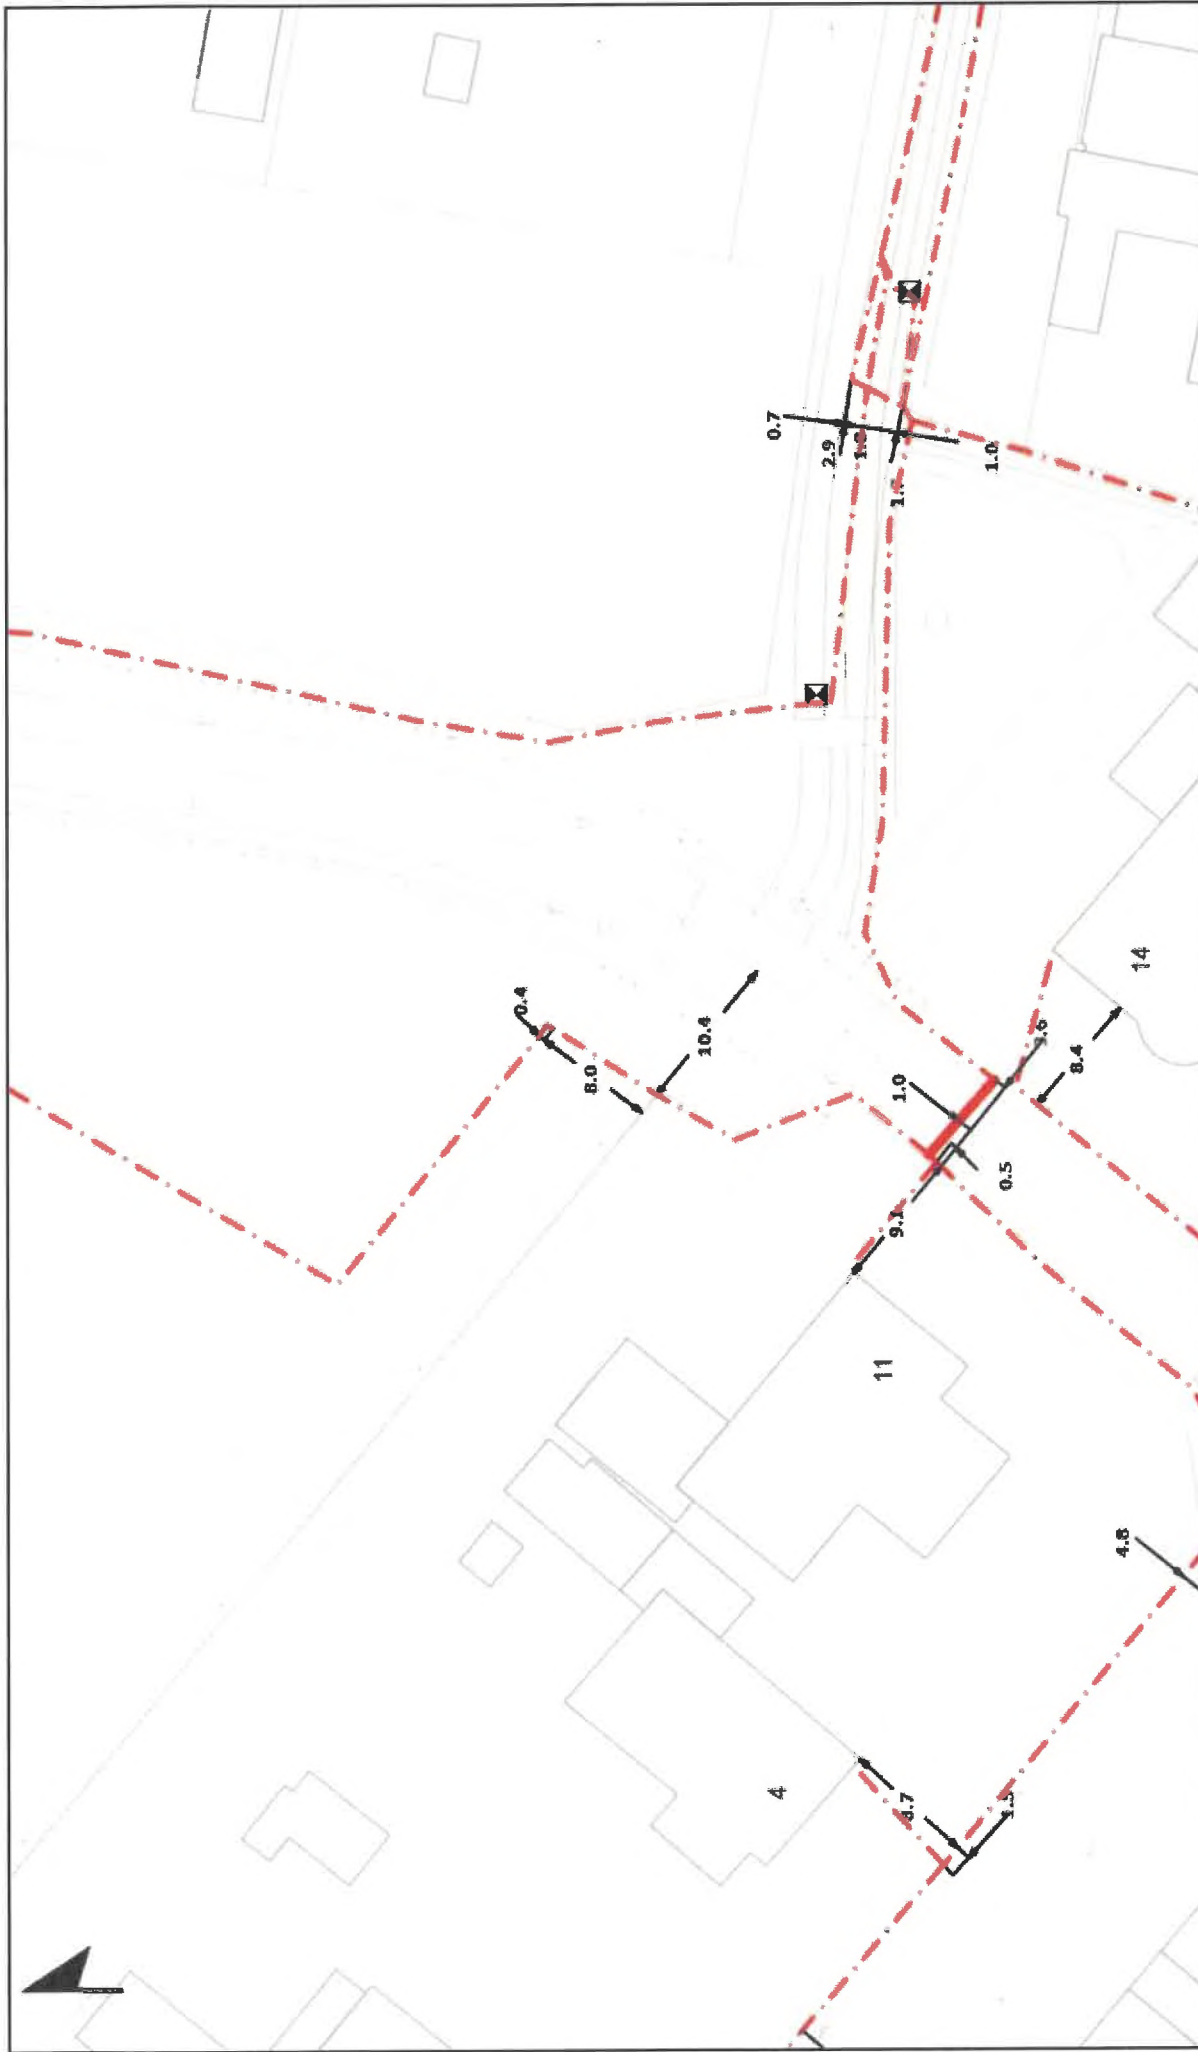

Udteget: 8. februar 2022

Adresse: Beregnet plan.

Ler: 2213786

INCA

Gyldig til: 8. august 2022

Plannr. på oversigtskort: 1

Postnummer : 6520



Se vedlagte følgeseddel og signaturforklaring.

Guri Alm

Fra: kf@telia.dk
Sendt: 8. februar 2022 10:10
Til: Guri Alm
Emne: AutoSvar vedr. LER nummer 2213786

Til

Wegners Plads 2
6270 Tønder

ATT: Guri Alm

Vedr. LER forespørgsel nr.: 2213786

I anledning af Deres ledningsforespørgsel oplyses det, at Telia IKKE har registreret ledningstracé indenfor interesseområdet indgivet via LER forespørgsel nummer 2213786 af 08/02/2022 09:47.

Oplysningen gælder i 30 dage fra d.d.

Vi gør opmærksom på, at andre ledningsejere kan forekomme i interesseområdet, men at ledningsoplysning i så fald skal søges hos respektive ejere.

Dette er et autogeneret svar på ledningsforespørgsel. Såfremt De har spørgsmål eller er i tvivl, kan der rettes henvendelse til vores tjenesteyder Eltel og sagen vil overgå til manuel behandling.

Ved direkte henvendelser bedes de altid oplyse LER-nummer.

Kontaktoplysninger ang. lerforespørgsler

Tlf: 88 31 50 92

Mail: DKSMBTeliaDrift@eltelnetworks.com

Med venlig hilsen

Ledningsoplysningen, Telia

Telia Company,
Holmbladsgade 139
2300 København S
CVR-nr.: 20 36 79 97

Svar på LER-Forespørgsel

Hermed ledningsoplysninger på det ønskede område.

Disse oplysninger er kun gældende i 30 dage fra datoen der står på tegningen.

Der gøres opmærksom på, at kortet ikke er målfast. Det kan derfor ikke bruges som graveanvisning. Kortets udvisende skal kontrolleres visuelt af entreprenøren i marken.

Der tages forbehold for stikledninger, der ikke er angivet på kortene.

Ledningsplanen er kun til information om Tønder Forsynings ledninger og ikke andet. Videregivelse af kortet er ikke tilladt uden forudgående aftale med Tønder Forsyning.

Er der afvigelser eller mangler, kontakt da venligst Tønder Forsyning.

Hvis De har brug for anvisning af ledninger eller hvis der skulle opstå problemer under gravearbejdet kan følgende telefonnumre benyttes:

Spildevand:	5117 9100	Vagt	Bredebro, Højer, Løgumkloster, Rømø, Skærbæk, Toftlund, Tønder
Drikkevand:	5117 9102	Vagt	Højer, Løgumkloster, Rømø, Tønder
Drikkevand i Lakolk:	2013 0057		Syd for Vesterhavsvej Lakolk Vandværk



























Har De i øvrigt spørgsmål, er De velkommen til at henvende Dem til Tønder Forsyning A/S, Håndværkervej 4, 6261 Bredebro, tlf. nr. 8843 7500
Email: mail@toender-forsyning.dk

Venlig hilsen

Tønder Forsyning A/S

Signaturforklaring


Afløb


	Brønd, Fælles
	Brønd, Spildevand
	Brønd, Regnvand
	Brønd, Dræn
	Brønd, Andet
	Brønd, Ukendt
	Brønd, Vand uden rensekrav
	Pumpestation
	Overløb
	Sandfang
	Udskiller
	Reguleringsbygværk
	Udløb
	Renseanlæg
	Bassin, Spildevand
	Bassin, Regnvand
	Bassin, Fælles
	Fælles
	Spildevand
	Regnvand
	Dræn
	Andet
	Ukendt
	Vand uden rensekrav
	Private ledninger (markeret under ledningssignatur)
	Data under forandring

Vand

	Udluftning
	Brønd målt
	Brønd ej målt
	Boring
	Brandhane
	Hovedstophane målt
	Hovedstophane ej mål
	Stophane målt
	Stophane ej målt
	Stikledning
	Råvandsledning
	Død ledning
	Foringsrør
	Forsyningsledning
	Hovedledning
	Jordledning
	Data under forandring

Oversigtskort

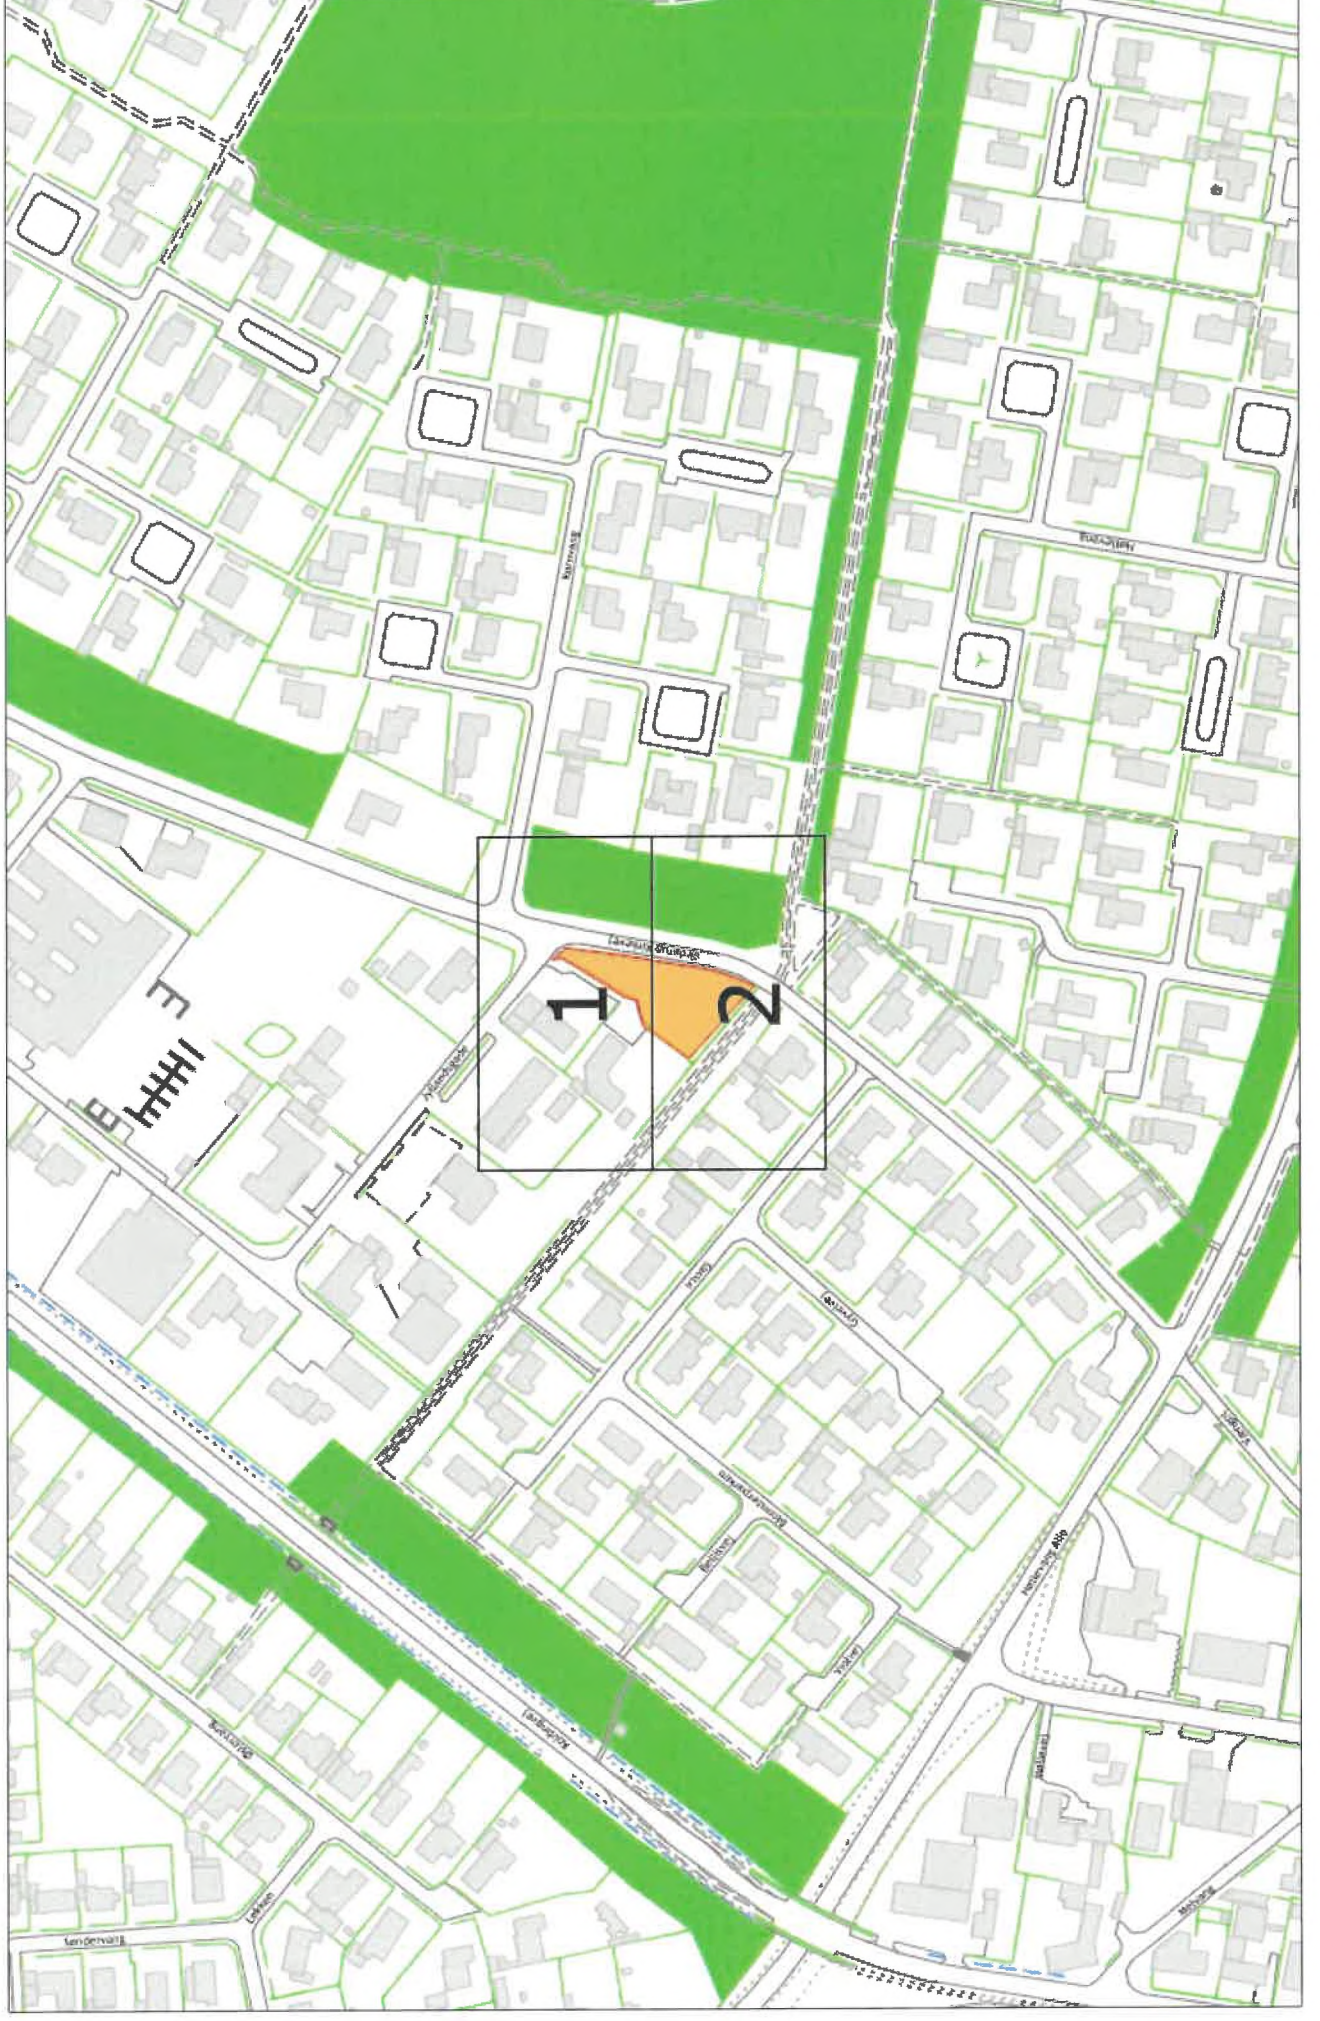

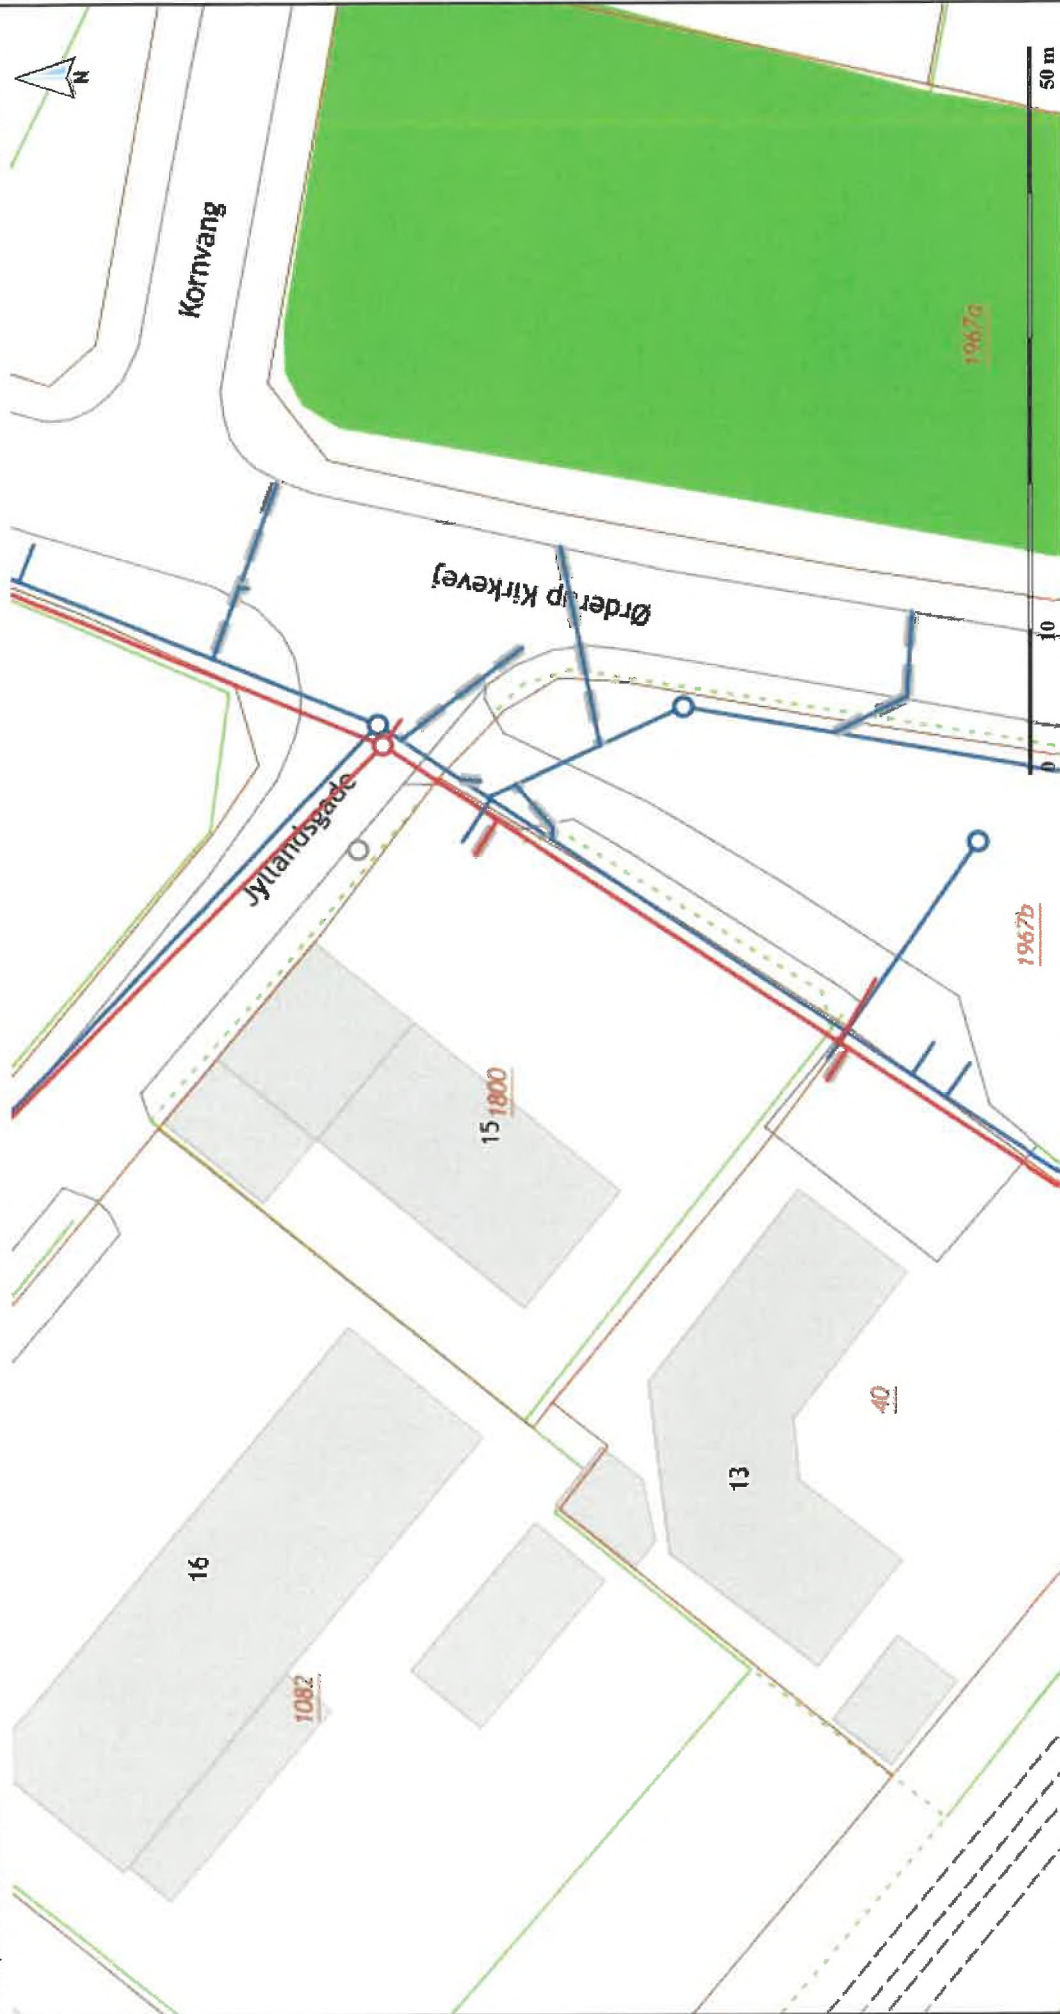

Der tages forbehold overfor de på tegningen angivne mål, herunder koter. Alle mål skal kontrolleres på stedet.



Tønder Forsyning A/S


Kontakt: Guri Alm Wegners Plads 2 6270 Tønder

Graveperiode: 2022-02-08 til 2022-04-08 Telefon: Mobil: E-mail: gma1@toender.dk

LER ID: 2213786 Jyllandsgade Ørderup Kirkegade - matr. 1967b

Dato: 08-02-2022

Tønder Forsyning A/S - Håndværkervej 4, 6261 Bredebro
Tlf. 88 43 75 00 - <http://www.toender-forsyning.dk/>

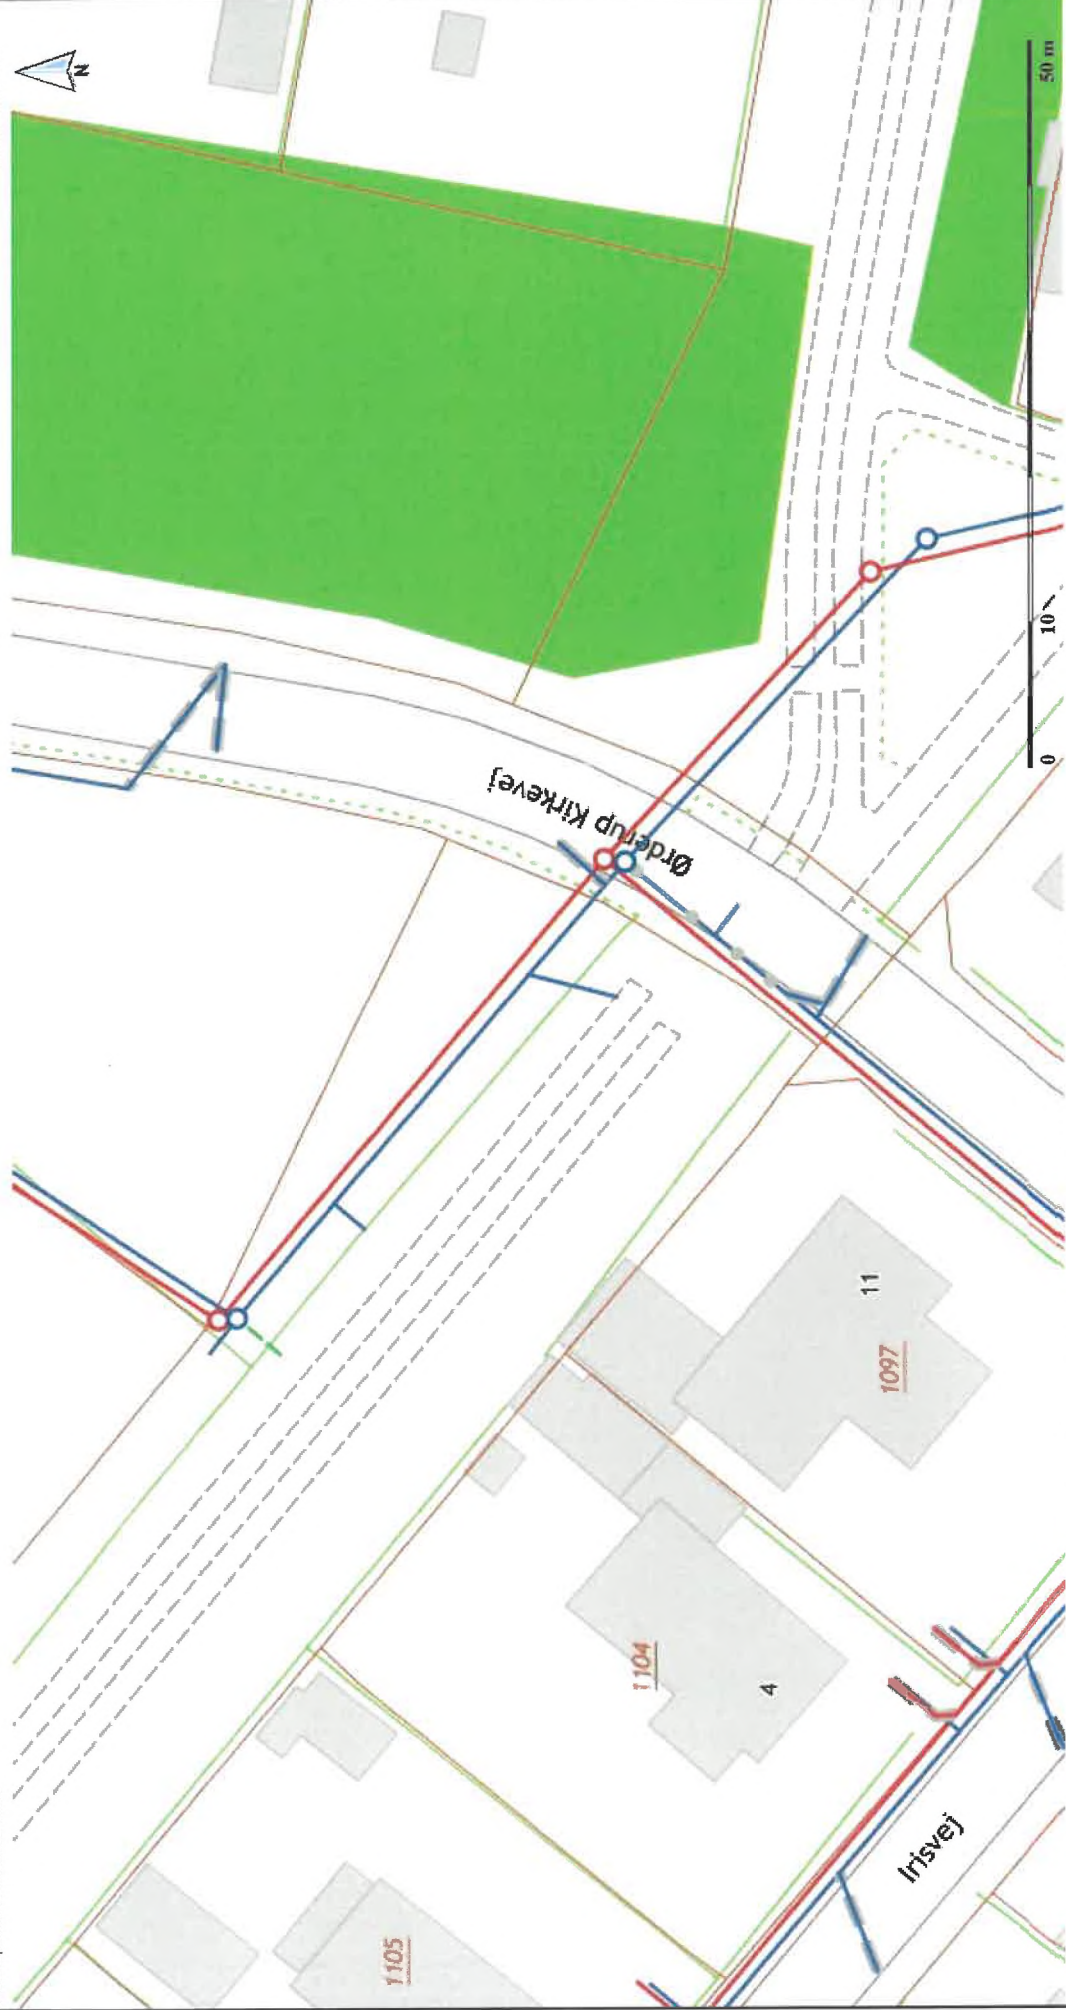

Der tages forbehold overfor de på tegningen angivne mål, herunder koter. Alle mål skal kontrolleres på stedet.



Tønder Forsyning A/S

Kontakt: Guri Alm Wegners Plads 2 6270 Tønder

Graveperiode: 2022-02-08 til 2022-04-08 Telefon: Mobil: E-mail: gma1@toender.dk


LER ID: 2213786 Jyllandsgade Ørderup Kirkegade - matr. 1967b

Tønder Forsyning A/S - Håndværkervej 4, 6261 Bredebro
Tlf. 88 43 75 00 - <http://www.toender-forsyning.dk/>

Dato: 08-02-2022

Plotidspunkt: 08-02-2022 10:10

Vandt: Side 2 af 2

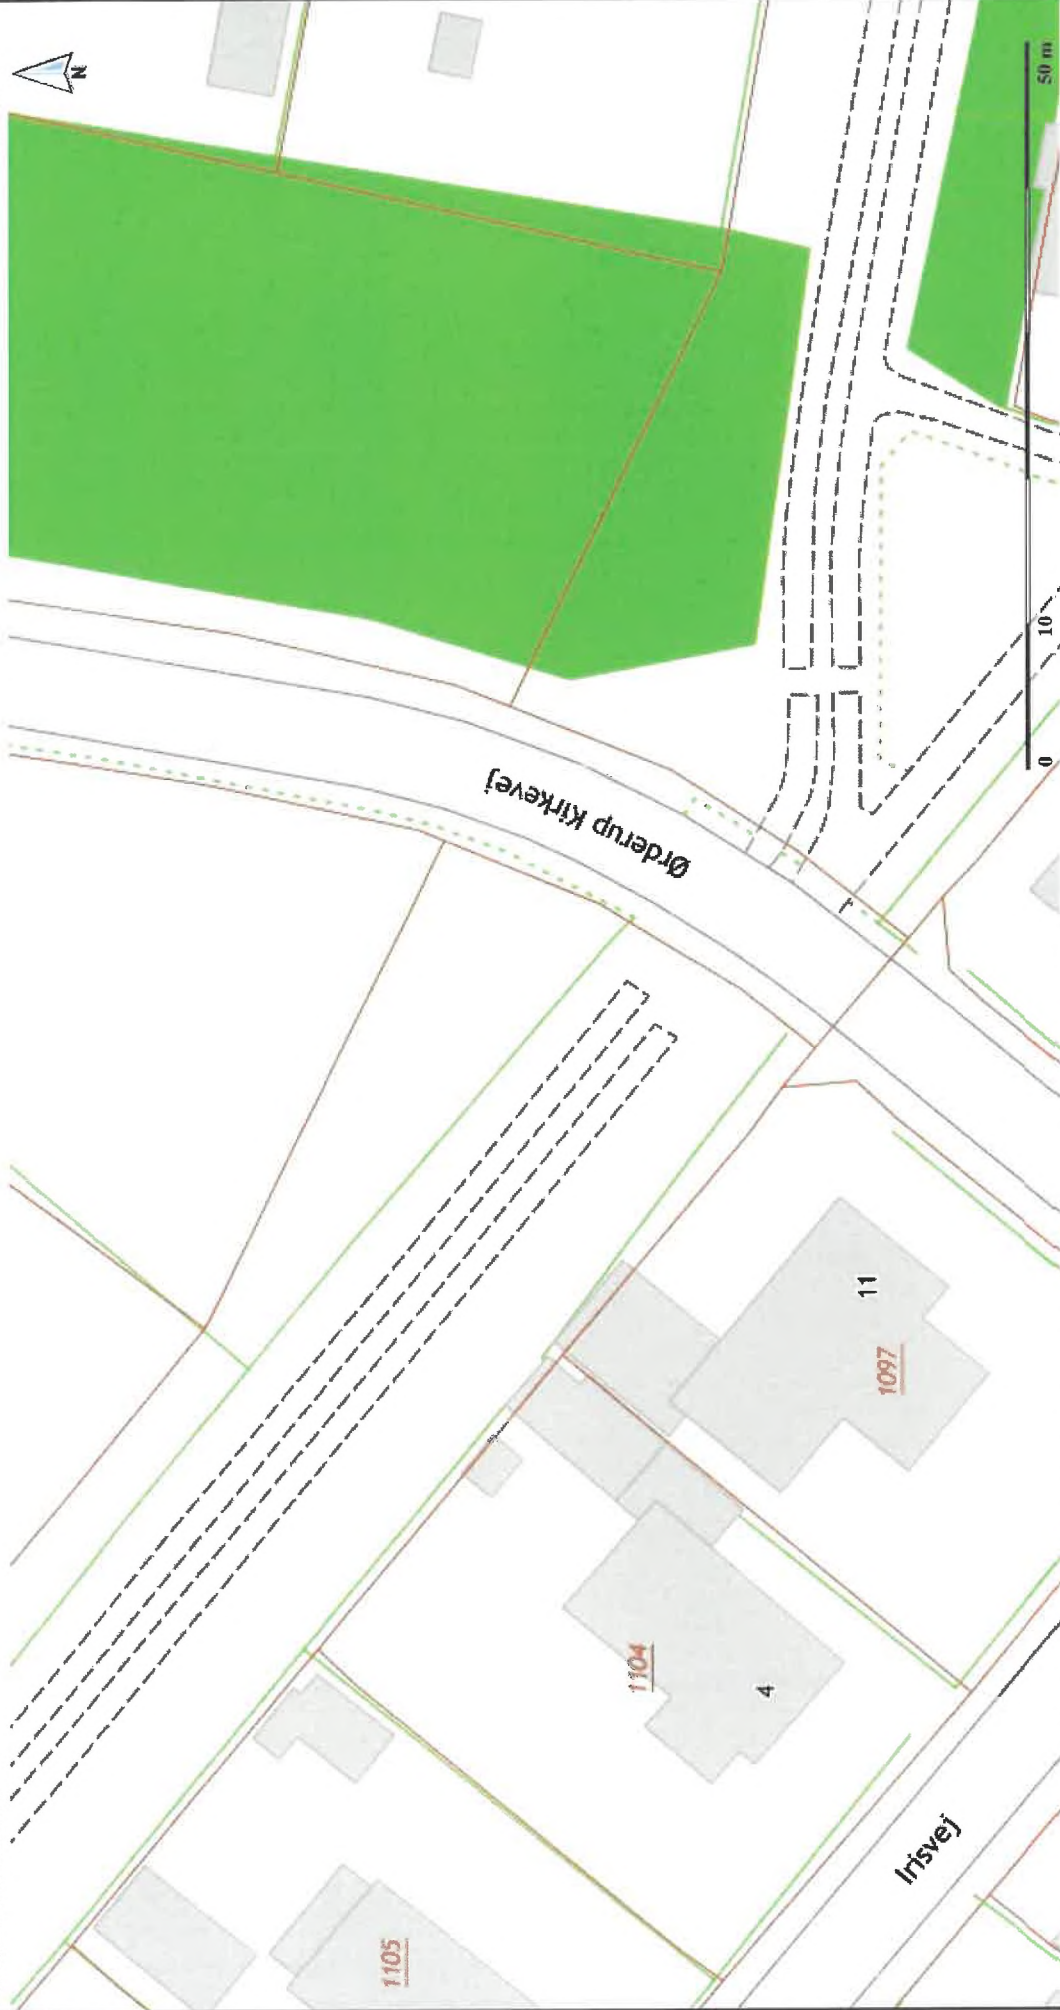

Der tages forbehold overfor de på tegningen angivne mål, herunder koter. Alle mål skal kontrolleres på stedet.



Tønder Forsyning A/S

Kontakt: Guri Alm Wegners Plads 2 6270 Tønder

Graveperiode: 2022-02-08 til 2022-04-08 Telefon: Mobil: E-mail: gma1@toender.dk

LER ID: 2213786 Jyllandsgade Ørderup Kirkegade - matr. 1967b

Dato: 08-02-2022

Tønder Forsyning A/S - Håndværkervej 4, 6261 Bredebro
Tlf. 88 43 75 00 - <http://www.toender-forsyning.dk/>



Der tages forbehold overfor de på tegningen angivne mål, herunder koter. Alle mål skal kontrolleres på stedet.



Tønder Forsyning A/S

Kontakt: Guri Alm Wegners Plads 2 6270 Tønder

Graveperiode: 2022-02-08 til 2022-04-08 Telefon: Mobil: E-mail: gma1@toender.dk

LER ID: 2213786 Jyllandsgade Ørderup Kirkegade - matr. 1967b

Dato: 08-02-2022

Tønder Forsyning A/S - Håndværkervej 4, 6261 Bredebro
Tlf. 88 43 75 00 - <http://www.toender-forsyning.dk/>

Guri Alm

Fra: Ledningsoplysninger <ledningsoplysninger@globalconnect.dk>
Sendt: 8. februar 2022 10:27
Til: Guri Alm
Emne: Autosvar vedr. LER forespørgsel 2213786

Til

Vedrørende LER forespørgsel 2213786 foretaget 08/02/2022 09:47:54.

GlobalConnect A/S har INGEN infrastruktur i det ansøgte område.

Dette svar er autogenereret. Ved eventuelle spørgsmål, besvar venligst denne mail, som herefter sendes til manual behandling.

Bemærk GlobalConnect leverer nu kun ét samlet svar for Globalconnect og tidligere Nianet tracheer.

Med venlig hilsen

GlobalConnect A/S
Havneholmen 6
2450 København SV
Tlf. +45 7730 3188
Email: Ledninger@globalconnect.dk

Ledningsoplysninger

Tegningerne du har modtaget, viser Norlys' fiber og coax anlæg. Har du bestilt en digital udgave af tegningen er data i koordinatsystem UTM zone 32N / ETRS89.

Ønsker du yderligere oplysninger, skal du kontakte os på tlf. 8820 8356 mandag - torsdag mellem kl. 9.00 og 15.00 og fredag mellem kl. 9.00 - 14.00, eller på e-mail: ler@norlys.dk.

Gyldighed af ledningsoplysningerne

Oplysningerne er kun gældende for det markerede "LER graveområde".

Ledningsoplysningerne er gyldige i 3 uger fra udskrevet dato på tegningerne. Der kan være igangværende projekter, der endnu ikke er landmålte og på tegningerne.

Har du planer om at grave?

Der skal holdes en respektafstand, ved gravning, på min. 1 meter for landmålte tracé - min. 10 meter for ikke-landmålte tracé, på hver side af ledningen. Der skal håndgraves prøvehuller for at stedfæste den aktuelle placering inden for denne afstand. Der må ikke, uden skriftlig tilladelse fra Norlys, foretages nedramninger, borer og underpresninger inden for vores respektafstande.

Nedgravede ledninger er som udgangspunkt i en dybde af 0,35-1,40 meter, men både større og mindre dybder kan forekomme, f.eks. hvor der er foretaget terrænregulering eller styret underboring.

Der kan være parallelle kabel- og rørføringer i tracéet, samt flere tætliggende tracéer.

Styrede underboringer kan forekomme uden at være markeret i oplysningerne.

Telekabler og rør skal behandles forsigtigt. De er følsomme overfor ydre påvirkninger som bøjning, tryk, træk mv.

Hvor der er kundetilslutninger, vil der være stikledninger på grunden, der ikke alle er markeret med tracé på planerne. Se markering for stik på signaturforklaringen.

Påvisning

Hvis du ønsker påvisning af landmålte tracé, skal du kontakte os på tlf. eller e-mail. Der må påregnes en ekspeditionstid på 5 arbejdsdage.

Er skaden sket, kontakt os hurtigst muligt på tlf. 8820 8344

Hvis du har beskadiget Norlys' tele-anlæg eller har formodning herom, er det vigtigt at du omgående kontakter os. Vær opmærksom på, at du aldrig må kikke direkte i enderne af et kabel, men bør afdække dem med f.eks. tape.


Vi gør opmærksom på, at varierende dybder og manglende advarselsbånd - efter gældende retspraksis - ikke kan anvendes som begrundelse for graveskader.

Til graveaktør

Det er dit ansvar, at medarbejderne, der arbejder i nærheden af Norlys' ledninger, er gjort bekendt med planer, signaturforklaring, følgebrevet og DS 475 "Norm for etablering af ledningsanlæg i jord". Tegninger i farver skal være til stede på arbejdsstedet.

Når data benyttes i eget dataanlæg, er det vigtigt at forholde sig til signaturforklaring og sikre, at fremtidige "output" (plot, print o.lign.) stemmer overens med Norlys' planer.

Med venlig hilsen
Norlys

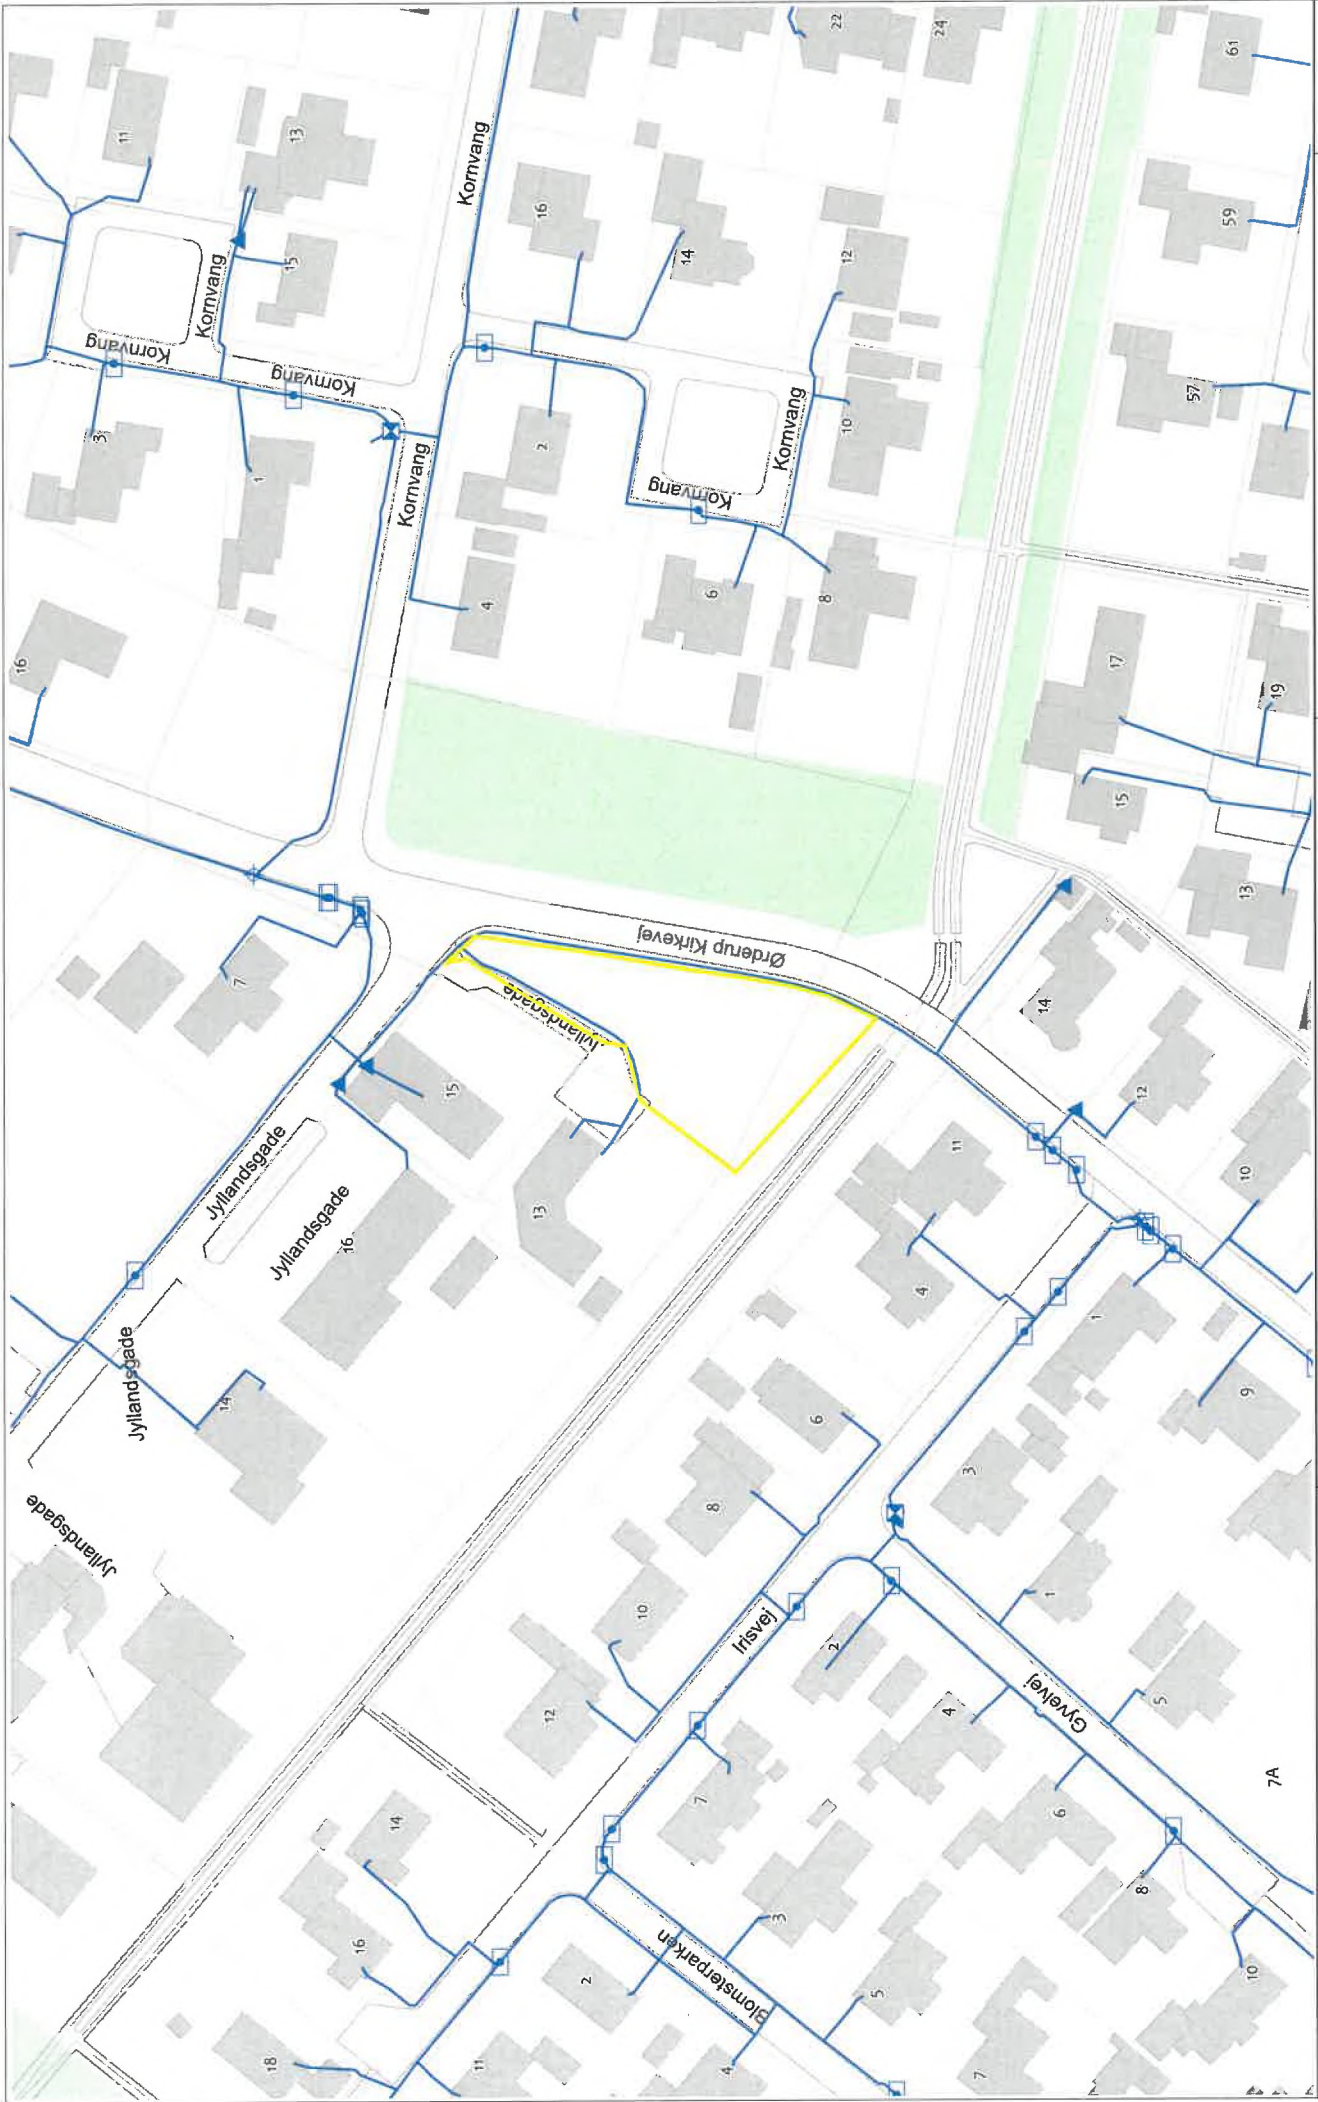

Bemærk
Hvis du har beskadiget Norlys tele-anlæg eller har formodning herom, kontakt os omgående på tlf. 8820 8344.

Nedgravede ledninger er som udgangspunkt i en dybde af 0,35-1,40 meter.
Yderlig info findes i medsendte følgebrev.

NORLYS

Norlys Tele Service A/S
Tietgensvej 4, 8600 Silkeborg
Tlf: +45 8820 8356 . ler@norlys.dk

LER nr: 2213786 Plannr: 1
Målforshold: 1 : 1000 Udskrevet: 08/02-2022
Gyldig til: 01/03-2022

Nettype

- ▲ Accesshus
- Borepunkt
- Kabelmuffe
- Kvejl
- Rørmuffe
- Rørstop
- LER graveområde

www Beskyttelsesrør/underprespring
● Styret underboring
■ Stik
■ Brønd
— Tracé - landmålt
— Tracé - ikke landmålt

Nettype

- Fiber
- Coax
- Ukendt