

Mtr. nr., ejerlav, sogn: Matr. 1708  
(i København kvarter) Toftlund  
eller (i de sønderjydske lands-  
dele) bd. og bl. i tingbogen,  
art. nr., ejerlav, sogn.

Stempel:

kr.

Akt: Skab nr.  
(udfyldes af dommerkontoret)

Gade og hus nr.:  
Østerdalen 6

Anmelder:  
Nørre-Rangstrup kommune

### DEKLARATION

Undertegnede for Toftlund Hude- og Skindforretning ApS v/ Uwe Petersen, Løkken 2, Toftlund, erklærer herved for mig og senere ejere og brugere af nævnte ejendom følgende:

At der på matr. nr. 1708, Toftlund, tinglyses de på medfølgende kort viste afløbsledninger samt brønd på følgende betingelser:

1. De over ejendommen matr. nr. 1708, Toftlund, nedlagte ledninger skal være tilgængelige for evt. eftersyn samt vedligeholdelses- og renholdesarbejder. Eventuel ulempe og skade ved disse arbejder skal tåles af ejeren, dog med ret til erstatning.
2. Uden forud indhentet tilladelse hos kommunalbestyrelsen er det forbudt indenfor en afstand af 2 m fra en lednings midte (målt vandret) at opføre bygninger, foretage plantning af træer eller buske med dybtgående rødder eller foretage andet, der kan være til hinder for ledningsnettets bestående samt adgang hertil for vedligeholdelse.


Nærværende deklaration vil være at tinglyse servitutstiftende på ejendommen matr. nr. 1708, Toftlund, med respekt af de på samme ejendom hvilende hæftelser og byrder og servitutter med hensyn til hvilke der henvises til ejendommens blad i tingbogen.

Påtaleberettiget i henhold til deklarationen er Nørre-Rangstrup kommunes kommunalbestyrelse, og deklarationen må ikke udslettes af tingbogen uden kommunalbestyrelsens samtykke.

Toftlund, den 27 JULI 1984

For Nørre-Rangstrup kommune

Som ejer af matr. nr. 1708, Toftlund

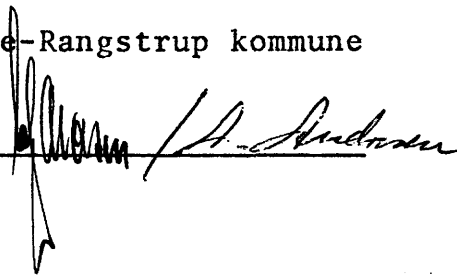

INDFØRT I DAGBOGEN

00.8.84 07526

LYST MATR. 1708

RETTEEN I RØDDING

Kort vedhæftet og  
A/S Ouz - viden forevist.

27 JULI 1984



Navn \_\_\_\_\_


d. \_\_\_\_\_ 19 \_\_\_\_\_

At denne kort-genpart er nøjagtig genpart af det originale kort vedrørende ejendommen(e)

mtr. nr. 1708 Toftlund

attesteres herved.

Akt: Skab nr. \_\_\_\_\_  
(udfyldes af dommerkontoret)

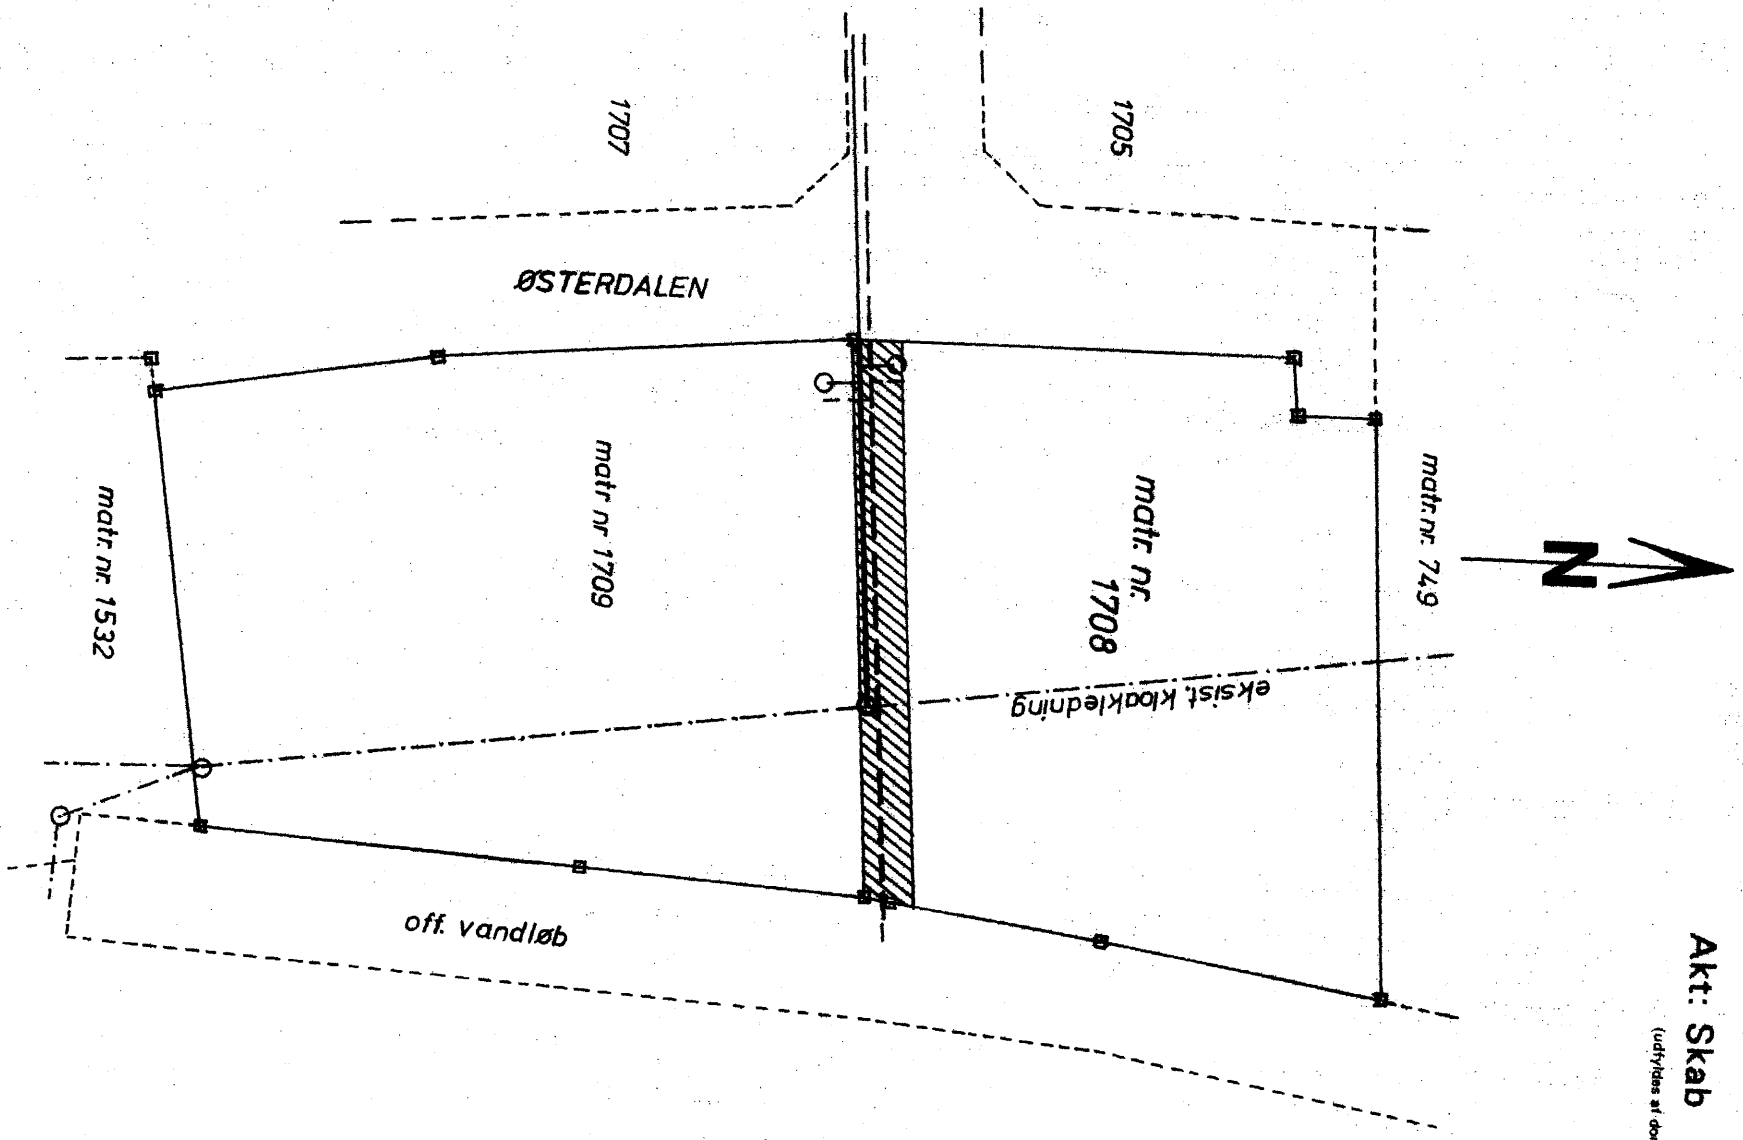

Afløbsledninger er vist med tyk sort streg

— = spildevandsledning m. brønd

- - - = regnvandsledning

//// = deklarationsarealet

Udfærdiget i anledning af tinglysning af afløbsledninger.

mål = 1:500

Bestillings-  
formuler  
Y - 1 fløj

Jensen & Kjeldskov, Diagram A/S 01-54 44 22