

Matr. nr.

(Ejerlejlighedsnr.)

Gade og husnr.

77 Tønder m.fl.

Anmelder:

KOMMISSARIUS  
VED STATENS EKSPROPRIATIONER I JYLLAND  
ADELGADE 105, 8660 SKANDERBORG  
TLF. (06) 52 16 55

BESTEMMELSE.

der ved ekspropriation efter reglerne i statsekspropriationsloven (lovbekendtgørelse nr. 62 af 21. februar 1984) til forlægning af hovedlandevej 331 øst om Tønder som servitut er pålagt nedennævnte ejendomme og som skal sikres ved tinglysning:

For nedenstående ejendomme har ekspropriationskommissionen fastsat regulerende bestemmelser med hensyn til adgangen til hovedlandevejen.

Oplysning om adgangsbegrænsningens omfang vil kunne fås hos Sønderjyllands Amtskommune, Teknisk Forvaltning, Skelbækvej 2, 6200 Åbenrå, tlf. 74 62 51 51.

Hovedlandevejens vejbestyrelse er påtaleberettiget.

Denne bestemmelse begæres tinglyst på følgende ejendomme:

SØNDERJYLLANDS AMT,TØNDER KOMMUNE,TØNDER.

Matr. nr.	77, ✓
-	109, ✓
-	112, ✓
-	148, ✓
-	158, ✓
-	594, ✓
-	598, ✓
-	668, ✓
-	806, ✓
-	1432, ✓
-	1437, ✓

Matr. nr. 1675, ✓  
- - 2004, ✓  
- - 2175, ✓  
- - 2177, ✓  
- - 2470, ✓  
- - 2496, ✓  
- - 2837, ✓  
- - 3536, ✓  
- - 3655, ✓  
- - 3656. ✓

ABILD EJERLAV, ABILD.

Matr. nr. 74, ✓  
- - 164, ✓  
- - 216, ✓  
- - 224, ✓  
- - 227, ✓  
- - 234, ✓  
- - 252, ✓  
- - 260, ✓  
- - 270, ✓  
- - 477, ✓  
- - 516. ✓

Kommissarius ved Statens Ekspropriationer i Jylland,  
Adelgade 105, 8660 Skanderborg, den 11. august 1989.

e.b.

T. Bjerre  
fuldmægtig

INDFØRT I DAGBOGEN

14.08.89 09937

RETTEEN I TØNDER

LYST AKT: J NR. 107

Servitutstiftende

e.b.

G. Leick  
ktileder

A. Pedersen  
ass.

Stempel kr.

Akt: Skab nr.  
(Udfyldes af dommerkontoret)

Matr. nr.

(Ejerlejlighedsnr.)

77 Tønder m.fl.

Gade og husnr.

Anmelder:

KOMMISSARIUS  
VED STATENS EKSPROPRIATIONER I JYLLAND  
ADELGADE 105, 8660 SKANDERBORG  
TLF. (06) 52 16 55

BESTEMMELSE.

der ved ekspropriation efter reglerne i statsekspropriationsloven (lovbekendtgørelse nr. 62 af 21. februar 1984) til forlægning af hovedlandevej 331 øst om Tønder som servitut er pålagt nedennævnte ejendomme og som skal sikres ved tinglysning:

Den til enhver tid værende ejer er pligtig at drage omsorg for, at der på det på vedlagte rids med skravering angivne areal af ejendommen hverken varigt eller midlertidigt må forefindes noget af større højde end 1 m over en flade gennem de tilstødende vejes midtlinie.

Denne bestemmelse omfatter ikke sne.

De pågældende vejbestyrelser er hver for sig påtaleberettiget.

Denne bestemmelse begæres tinglyst på følgende ejendomme:

SØNDERJYLLANDS AMT,

TØNDER KOMMUNE,

TØNDER.

Matr. nr.	77, ✓
-	109, ✓
-	112, ✓
-	1241, ✓
-	1432, ✓
-	2057, ✓
-	3655, ✓
-	3656, ✓

LILLE EMMERSKE, TØNDER.

Matr. nr. 7, ✓  
- - 124. ✓

ABILD EJERLAV, ABILD.

Matr. nr. 224, ✓  
- - 270, ✓  
- - 516. ✓

Kommissarius ved Statens Ekspropriationer i Jylland,  
Adelgade 105, 8660 Skanderborg, den 11. august 1989.  
e.b.

T. Bjerre  
fuldmægtig

INDFØRT I DAGBOGEN

14.08.89 09938

RETTEN I TØNDER  
LYST AKT: J NR. 107  
Servitutstiftende


e.b.

G. Leick  
kileder

A. Pedersen  
i ass.



Målforhold 1:1000

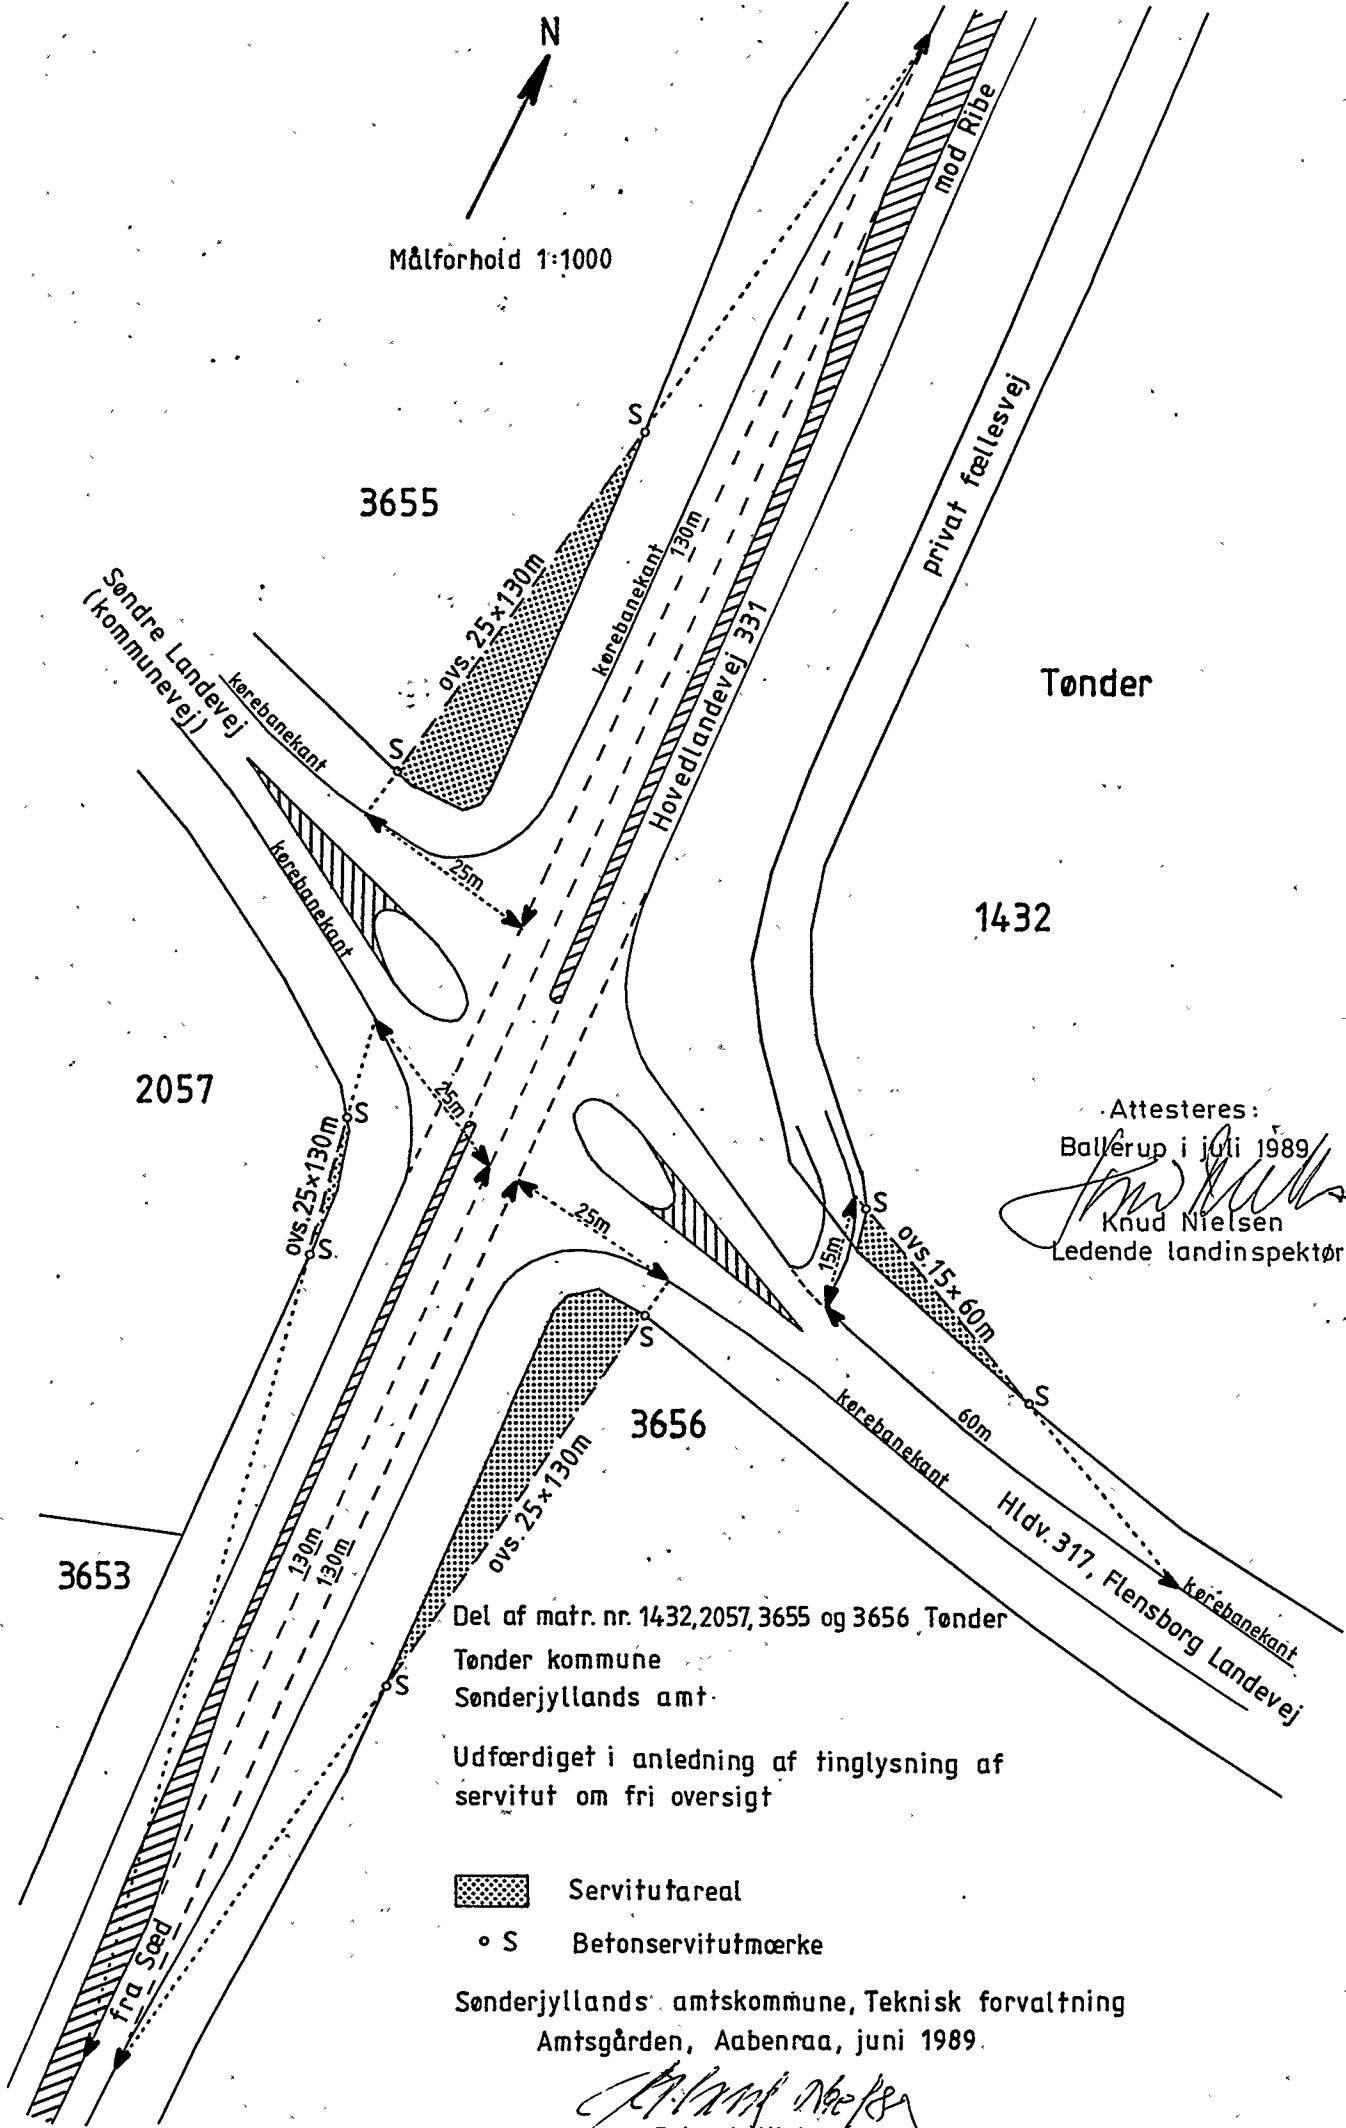

Tønder

1432

2057

3655


3656

3653

Attesteres:  
 Ballerup i juli 1989  
*Knud Nielsen*  
 Knud Nielsen  
 Ledende landinspektør


Del af matr. nr. 1432, 2057, 3655 og 3656 Tønder  
 Tønder kommune  
 Sønderjyllands amt

Udfærdiget i anledning af tinglysning af  
 servitut om fri oversigt

-  Servitutareal
- S Betonservitutmærke



Sønderjyllands amtskommune, Teknisk forvaltning  
 Amtsgården, Aabenraa, juni 1989.

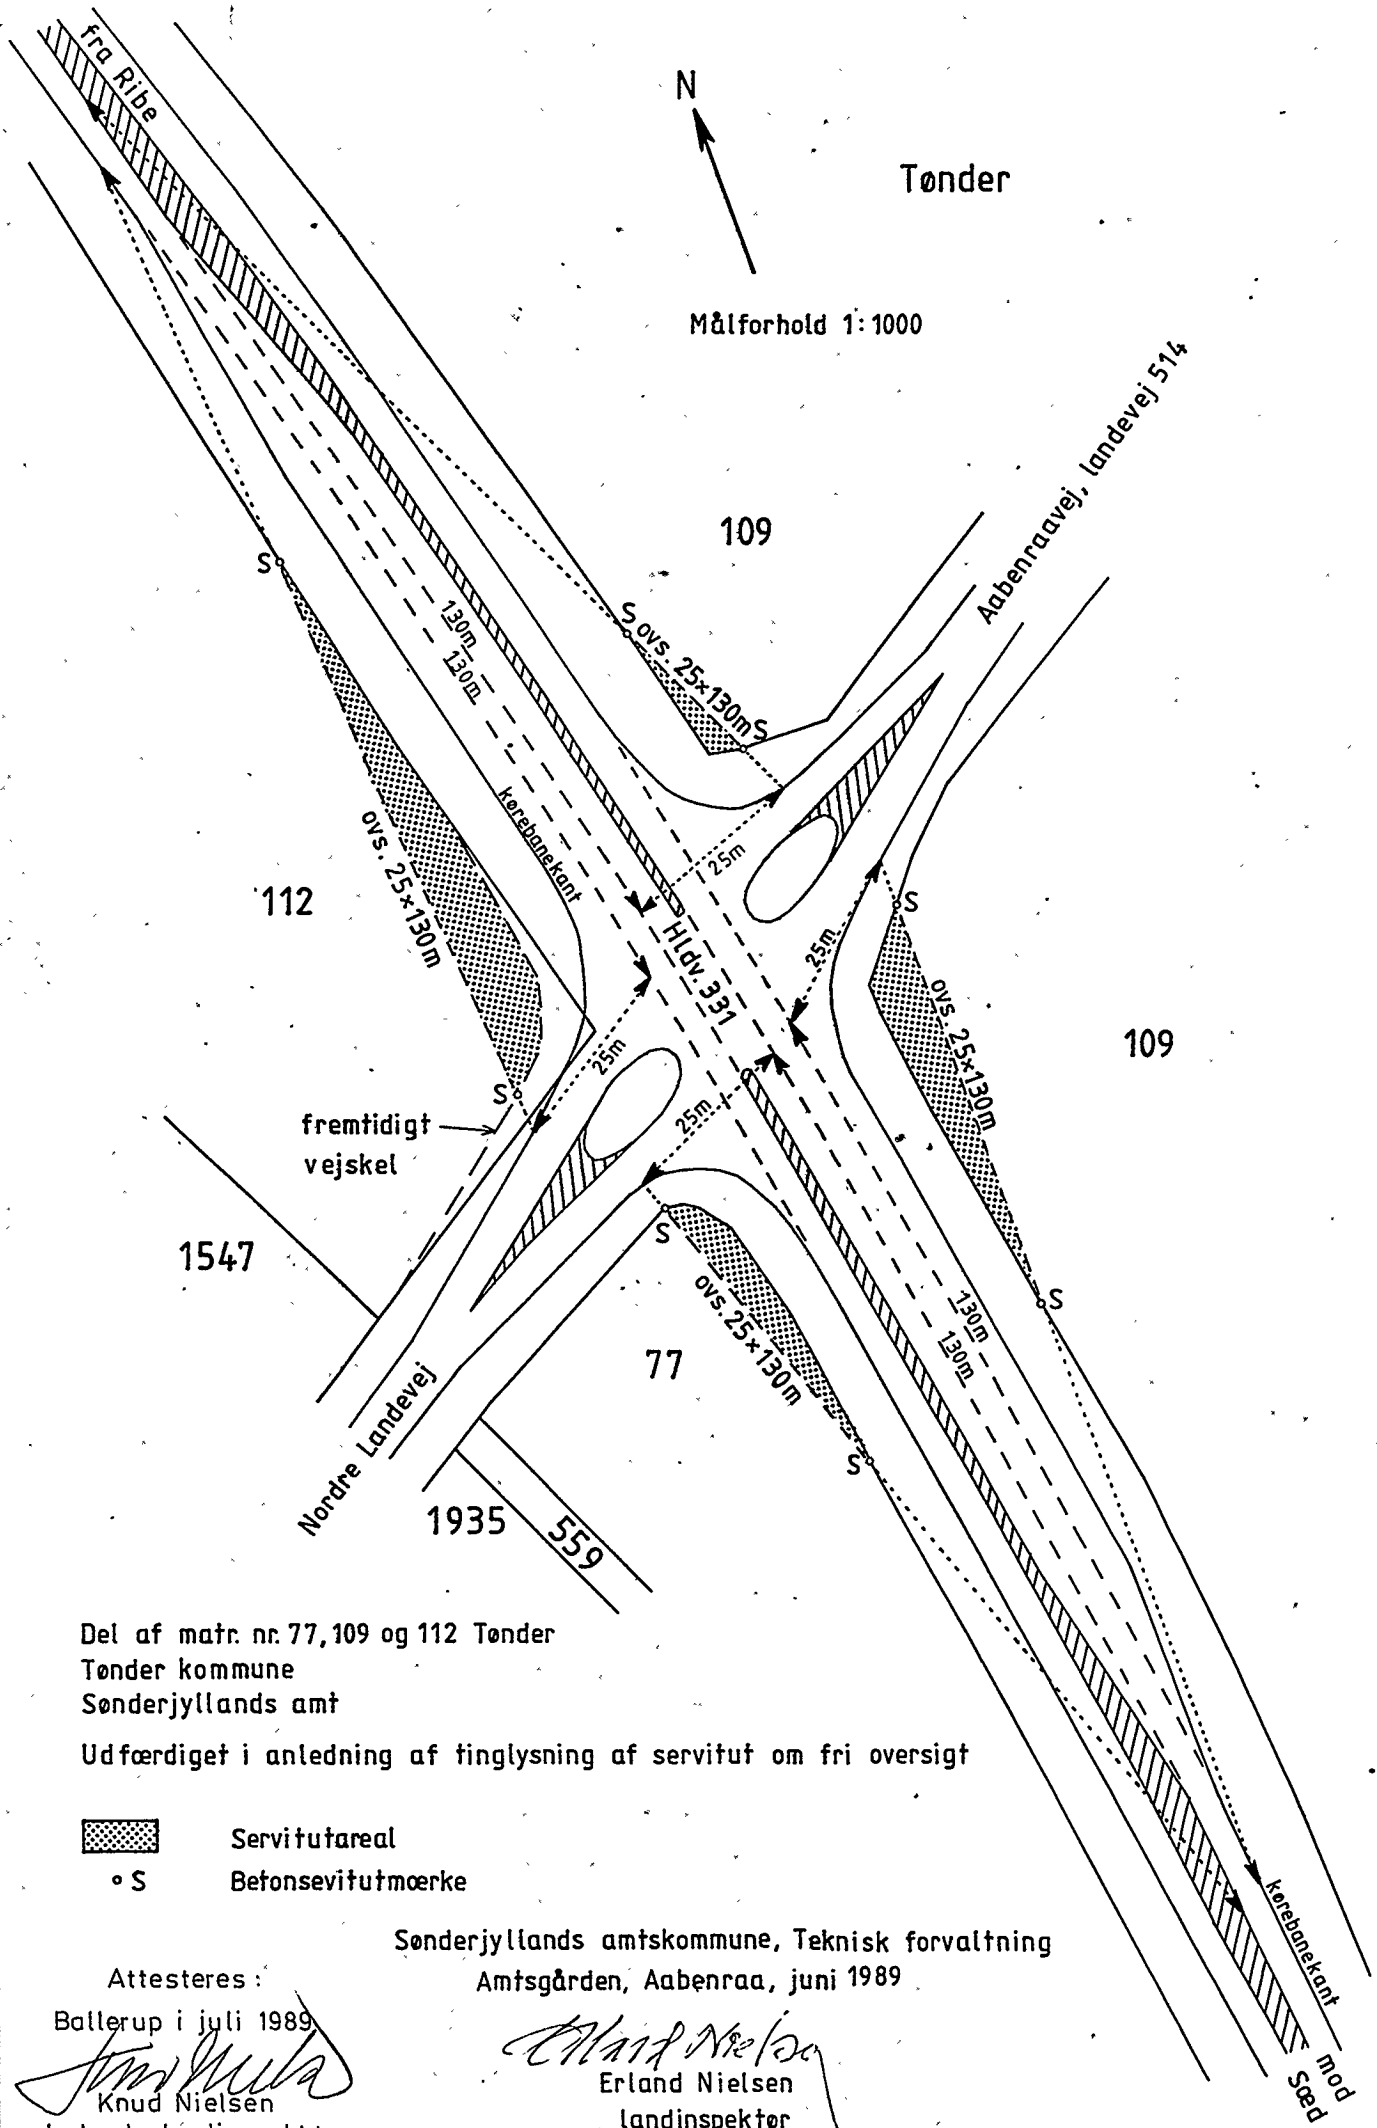*Erland Nielsen*  
 Erland Nielsen  
 landinspektør



Del af matr. nr. 77, 109 og 112 Tønder  
 Tønder kommune  
 Sønderjyllands amt

Udfærdiget i anledning af tinglysning af servitut om fri oversigt

-  Servitutareal
-  Betonsevitutmærke


Attesteres:

Ballerup i juli 1989

*Knud Nielsen*  
 Knud Nielsen  
 Ledende landinspektør


Sønderjyllands amtskommune, Teknisk forvaltning  
 Amtsgården, Aabenraa, juni 1989

*Erland Nielsen*  
 Erland Nielsen  
 landinspektør

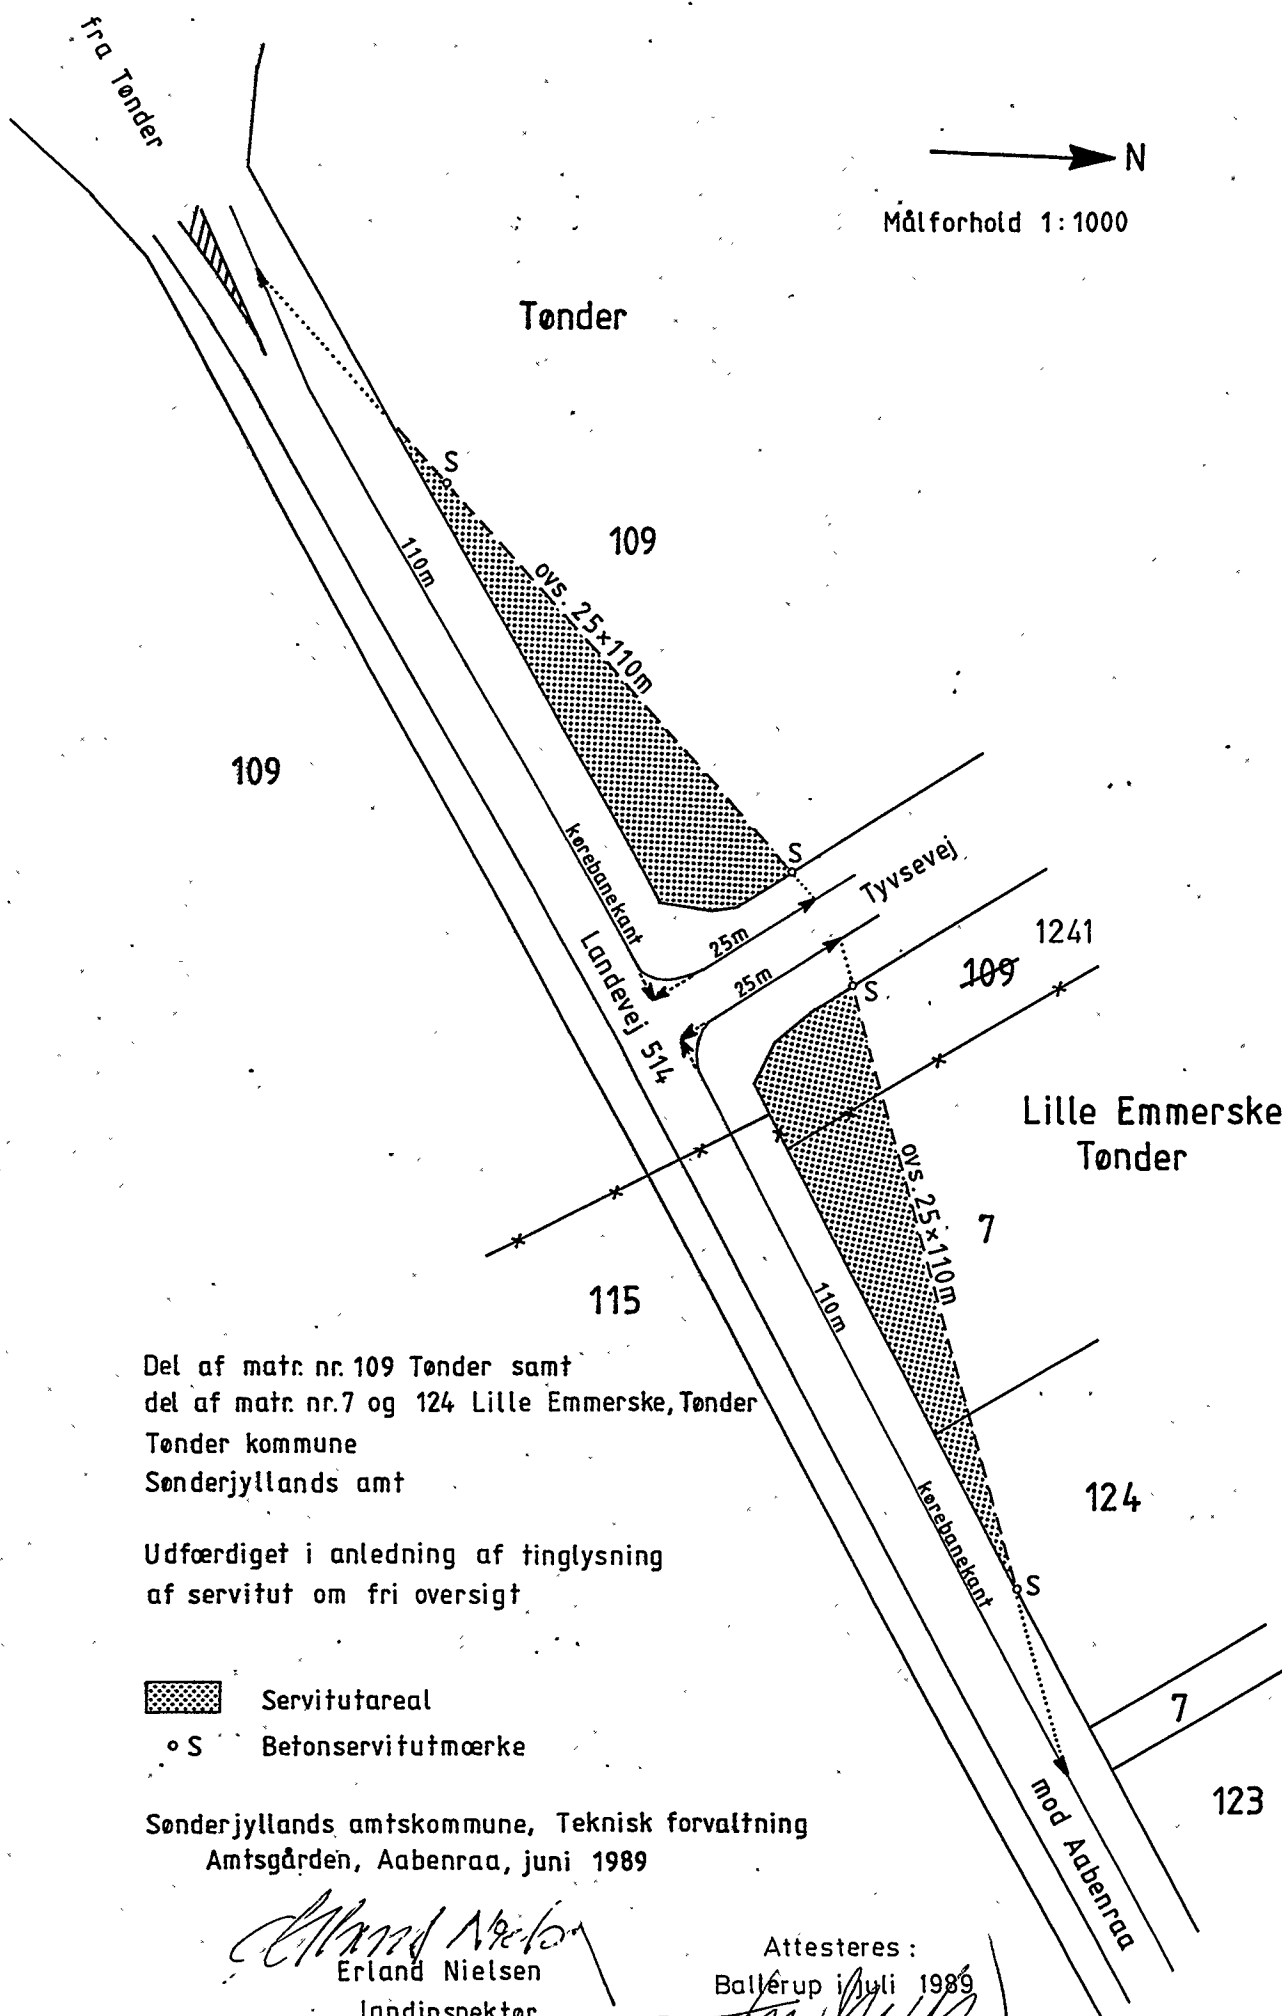

Del af matr. nr. 109 Tønder samt  
 del af matr. nr. 7 og 124 Lille Emmerske, Tønder  
 Tønder kommune  
 Sønderjyllands amt

Udfærdiget i anledning af tinglysning  
 af servitut om fri oversigt

-  Servitutareal
- S Betonservitutmærke

Sønderjyllands amtskommune, Teknisk forvaltning  
 Amtsgården, Aabenraa, juni 1989


*Erland Nielsen*  
 Erland Nielsen  
 landinspektør

Attesteres:  
 Ballerup i juli 1989  
*Knud Nielsen*  
 Knud Nielsen  
 Ledende landinspektør

# Abild ejerlav, Abild



Målforhold 1:1000

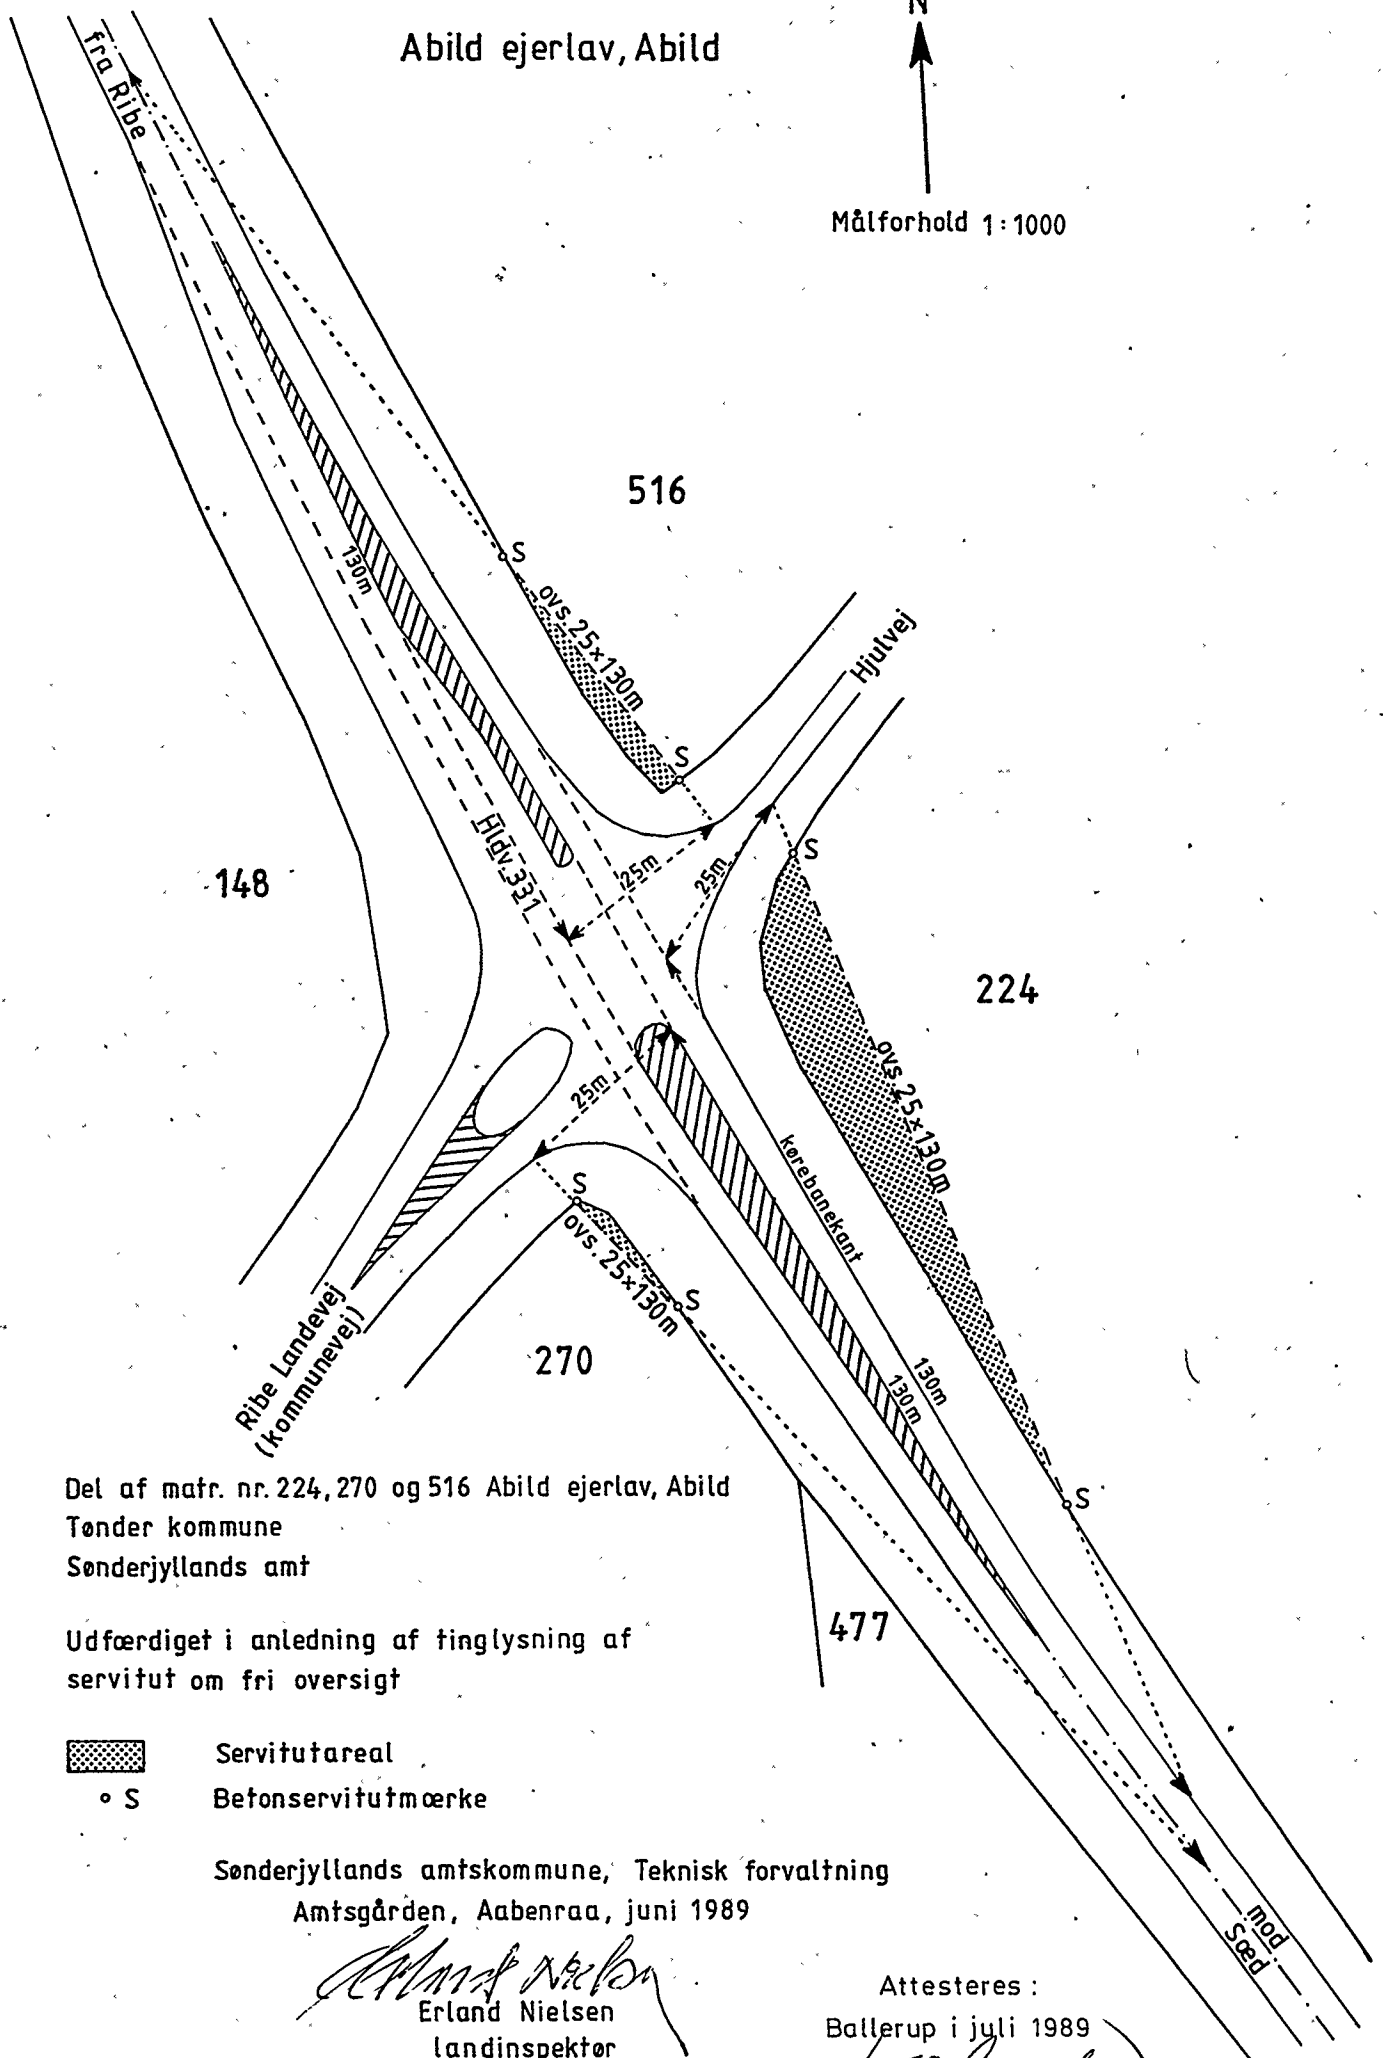

Del af matr. nr. 224, 270 og 516 Abild ejerlav, Abild  
 Tønder kommune  
 Sønderjyllands amt

Udfærdiget i anledning af tinglysning af  
 servitut om fri oversigt



Servitutareal



Befonservitutmærke

Sønderjyllands amtskommune, Teknisk forvaltning  
 Amtsgården, Aabenraa, juni 1989

*Erland Nielsen*  
 Erland Nielsen  
 landinspektør

Attesteres:

Ballerup i juli 1989

*Knud Nielsen*  
 Knud Nielsen  
 Ledende landinspektør



Stempel kr.

Akt: Skab nr.  
(Udfyldes af dommerkontoret)

Matr. nr.

(Ejerlejlighedsnr.)

77 Tønder m.fl.

Gade og husnr.

Anmelder:

KOMMISSARIUS  
VED STATENS EKSPROPRIATIONER I JYLLAND  
ADELGADE 105, 8660 SKANDERBORG  
TLF. (06) 52 16 55

**BESTEMMELSE,**

der ved ekspropriation efter reglerne i statsekspropriationsloven (lovbekendtgørelse nr. 62 af 21. februar 1984) til forlægning af hovedlandevej 331 øst om Tønder som servitut er pålagt nedennævnte ejendomme og som skal sikres ved tinglysning:

På efterstående ejendomme må der ikke foran den nedenfor angivne byggelinie opføres bygninger eller udføres andre anlæg af den art, der er omtalt i §34, stk. 3, i lov om offentlige veje. Bestemmelsen om højdeforskel i §34, stk. 4, finder tilsvarende anvendelse.

Byggelinien er beliggende symmetrisk om midten af de pågældende veje og i en afstand fra vejmidten af  
25 m langs hovedlandevejen og  
20 m langs ombyggede dele af kommuneveje.

Denne bestemmelse begæres tinglyst på følgende ejendomme:

**SØNDERJYLLANDS AMT,**

**TØNDER KOMMUNE,**

**TØNDER.**

Matr. nr.	77, ✓
-	109, ✓
-	112, ✓
-	123, ✓
-	148, ✓
-	158, ✓
-	594, ✓
-	598, ✓
-	616, ✓

Matr. nr.	623, ✓
-	668,
-	806, ✓
-	831, ✓
-	1432, ✓
-	1437, ✓
-	1440, ✓
-	1675, ✓
-	2001, ✓
-	2004, ✓
-	2057, ✓
-	2175, ✓
-	2177, ✓
-	2211, ✓
-	2470, ✓
-	2496, ✓
-	2837, ✓
-	3536, ✓
-	3653, ✓
-	3654, ✓
-	3655, ✓
-	3656. ✓

ABILD EJERLAV, ABILD.

Matr. nr.	74, ✓
-	164, ✓
INDFØRT I DAGBOGEN	216, ✓
14.08.89 09939	224, ✓
-	227, ✓
RETEN I TØNDER	-
LYST AKT: J NR. 107	234, ✓
Servitutstiftende	252, ✓
-	260, ✓
e.b.	270, ✓
G. Leick	278, ✓
kileder / A. Pedersen	477, ✓
lass.	516, ✓
-	564. ✓

Kommissarius ved Statens Ekspropriationer i Jylland,  
Adelgade 105, 8660 Skanderborg, den 11. august 1889.

e.b.

T. Bjerre  
fuldmægtig