

Måleblad

Signaturforklaring:


- B/ : Betonskelsten/underjordisk sikret
- J/ : Jernrør med skelmærke/underjordisk sikret
- SS/ : Betonservitutmærke/underjordisk sikret
- /D : Drænrør
- /JR : Jernrør
- S : Søm
- IA : Ikke afmærket

- ⊙ : Fikspunkt
- : Linienetspunkt
- : VFJR, Viserflise med jernrør
- : VS, Viserflise
- : Skel
- : Gl. skel
- : Nyt skel
- : Signaturer i øvrigt i.h.t. DS

Parcelnr./Markridsnr.:
Kortblad :
Opmålingsdistrikt : 1500352

Kort & Matrikelstyrelsen
SØNDERJYSK AFDELING
J.nr. T1997-312

PKT. NR.	Y	X	
1	57054.77	300639.05	GL.B
2	57049.64	300613.44	GL.B
3	57042.78	300570.04	GL.J
4	57088.88	300560.89	GL.U. JORDISK J
5	57059.03	300559.65	J
6	57068.43	300557.81	J
7	57089.49	300553.64	J
8	57093.41	300555.89	J
9	57111.10	300552.30	J
10	57108.83	300541.37	J
11	57111.78	300540.89	J
12	57107.85	300516.32	J
13	57098.05	300517.88	J
14	57096.63	300509.27	J
15	57111.99	300507.06	GL.B
16	57110.40	300507.28	GL.B
17	57062.69	300514.22	GL.B
18	57064.18	300525.91	GL.U. JORDISK D
19	57064.47	300527.89	J
20	57037.70	300531.89	J
21	57037.89	300533.10	GL.U. JORDISK D
22	57060.44	300566.54	J
25	57110.13	300530.45	J
26	57065.68	300536.94	J
31	56755.76	300268.72	GL.B/KVALITET
32	56741.60	300176.40	GL.B/KVALITET
150030022	56773.26	300547.24	GL.MV-BLOK/JR

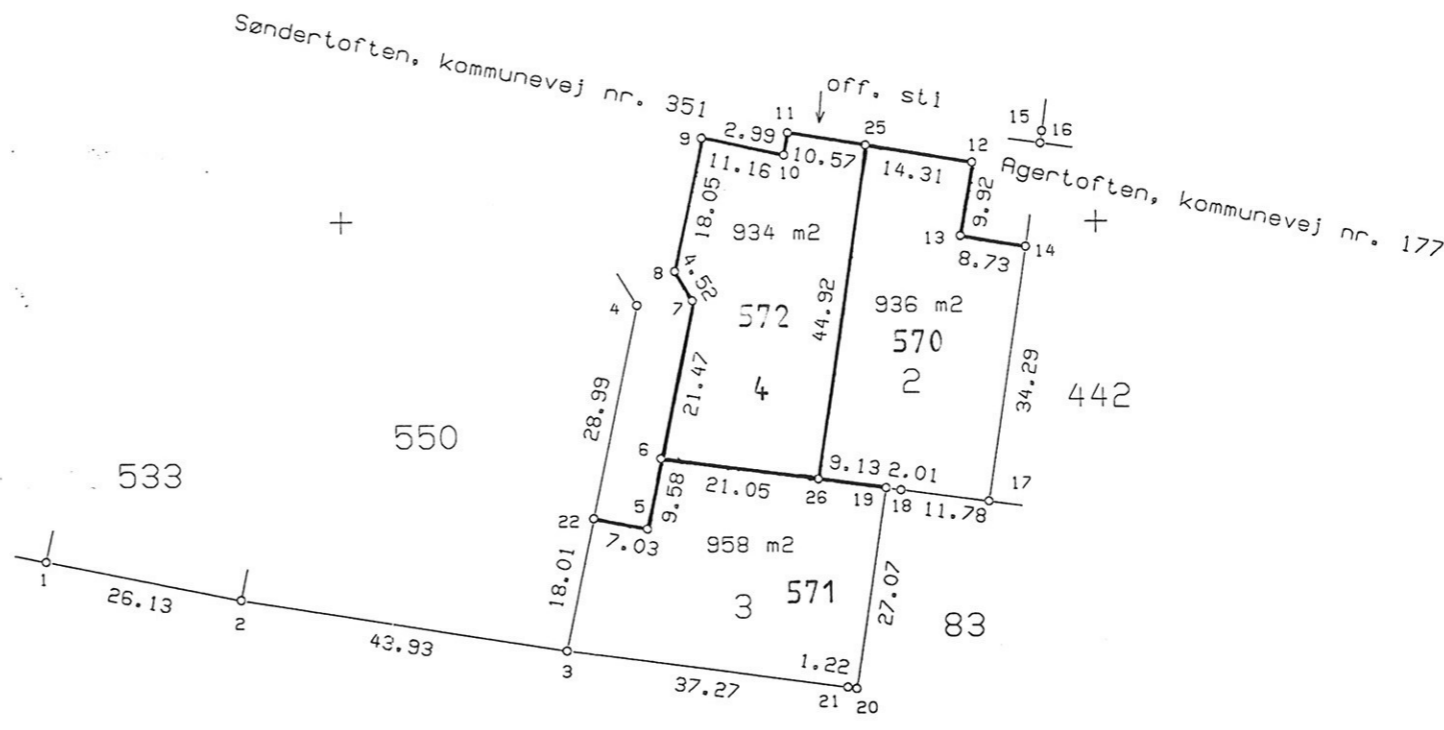

KORT & MATRIKELSTYRELSEN		
Landinspektørkontoret i Tønder Ribe Landevej 30, DK-6270 Tønder Telefon 74 72 10 34 Telefax 74 72 19 11		
Matr.nr. 482 Jejsing, Hostrup. Tønder		
Udstykning		
Mål 1:1000	Målt 29-10-97/BrB	J.Nr. T1997-312
Dato 4/2 1998		

Per Roed

Per Roed

Værn om skelmærker og opmålingsmærker, de er vigtige - Det er dyrt at anbringe mærkerne - Udstykningsloven siger, at man selv skal betale for genopsætning, hvis man flytter eller skader et mærke.