

46-E-T-søn-58

Jusitsministeriets genpartpapir.

**Ejerlav: Bønderby, Møgeltønder m. fl.**

**Matr.nr.: 791 m. fl.**

**Anmelder:**

Landinspektørgården I/S  
Brundtlandparken 5  
6520 Toftlund  
tlf. 73 83 20 44  
J.nr.: 2007701723/lrl



GENPART 243053 02 0000.0011

22.05.2008 YA  
1.400,00 K

## DEKLARATION

### KABELANLÆG

**Projektnr: 12100807 Tønder land etape 1**

**Spændinger til og med 20 kV  
Inkl. datatransmission.**

Undertegnede lodsejer(e) meddeler herved

**SYD ENERGI NET A/S, Ravnevej 12, 6705 Esbjerg Ø.**

(i det efterfølgende kaldet selskabet) eller den, til hvem selskabet eventuelt måtte overdrage sine rettigheder, en fra min/vor og efterfølgende ejeres side uopsigelig tilladelse til på nedennævnte ejendom(me) i henhold til den udleverede plan at lade anbringe rør, kabler, transformerstationer og kiosker til datatransmission.

Skade på afgrøder forvoldt af selskabet, erstattes efter "Landsaftale om erstatning for anbringelse af elmaster på, og fremføring af elledninger over almindelig landbrugsjord." I mangel af mindelig overenskomst fastsættes erstatningen ved skøn af 2 uvildige personer.

Uden forudgående anmeldelse til selskabet må omhandlede areal udnyttes til dyrkning af afgrøder, herunder behandling med normale markredskaber.

Ved andre arbejder i nærheden af kablet f.eks. dræning, boring, grubning og de dermed forbundne jordarbejder, hvorved der kan være fare for en beskadigelse af kablet, skal anmeldelse om arbejdet foretages mindst 8 dage før dets påbegyndelse til selskabet, der så for egen regning træffer de nødvendige foranstaltninger til sikring/frilægning af kablet.

For byggeri til landbrugsmæssige formål flytter eller sikrer selskabet kabelanlægget for egen regning.

Ved skovrejsning eller anden beplantning nærmere end 1 m fra kabelanlægget skal lodsejeren kontakte selskabet med henblik på at aftale nærmere vilkår for etablering af beplantningen.

Dok. Nr.

Jeg/vi er indforstået med at rette mig/os efter de begrænsninger i brugen af arealet omkring anlægget, som lovgivningen til enhver tid foreskriver.

Selskabet har ret til at efterse, vedligeholde og udskifte kabelanlægget med tilhørende transformerstation/kiosk til datatransmission, samt ret til at sikre, at transformerstationen/kiosken til datatransmissionen står frit og upåvirket af omgivelserne.

Tilladelsen gives uden forbehold for fremtidige ændringer af hegn, skel m.m.

Påtaleberettiget med hensyn til overtrædelser af nærværende deklarations bestemmelser er selskabet eller den, til hvem selskabet senere måtte overdrage sine rettigheder.

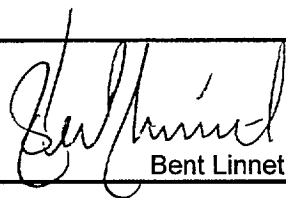

Nærværende deklaration er selskabet berettiget til at lade tinglyse og notere som servitutstiftende på ejendommens blad i tingbogen.

Med hensyn til de på ejendommen påhvilende servitutter, byrder og pantegæld henvises til ejendommens blad i tingbogen.

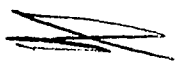

Placering af ledningsanlægget sker på det bevillingshavende netselskabs foranledning med hjemmel i elforsyningslovens offentligretlige forpligtelse til etablering af elforsyningsanlæg

Lb. nr.:	Dato	Ejendommens betegnelse		Ejerens underskrift
		Matr.nr.:	Ejerlav:	
	06-12 2007	<del>182</del> 791, 789	Bønderby, Møgeltønder Sønderby, Møgeltønder	<i>Anders Ahrenkiel</i> Anders Clausen Ahrenkiel
	26-02 2008	800, 801	Sønderby, Møgeltønder	<i>Svend Linnet</i> Svend Linnet
	19-10 2007	286, 322, 811	Sønderby, Møgeltønder	<i>H. Nielsen Mamsen</i> Hans Nielsen Mamsen
	31-10 2007	796	Sønderby, Møgeltønder	<i>Svend Boysen Petersen</i> Svend Boysen Petersen
	31-10 2007	221, 395 454, 782 783	Sønderby, Møgeltønder	<i>Marie Mamsen</i> Marie Christiane Mamsen
	31-10 2007	269	Bønderby, Møgeltønder	<i>Bent Posselt Sønnichsen</i> Bent Posselt Sønnichsen

Justusministeriets genpapir.

Lb. nr.:	Dato	Ejendommens betegnelse		Ejerens underskrift
		Matr.nr.:	Ejerlav:	
	24-10 2007	670	Sønderby, Møgeltønder	 Bent Linnet
	24-10 2007	257	Bønderby, Møgeltønder	 Johan Peter Poulsen

Dok. Nr.

Lb. nr.:	Dato	Ejendommens betegnelse		Ejerens underskrift
		Matr.nr.:	Ejerlav:	
	31-10 2007	765, <del>847</del> 285	Sønderby, Møgeltønder	 Karl Asger Winther Petersen
	5-11 2007	76	Sønderby, Møgeltønder	 Thorkild Morthost Jensen

Vedr. deklaration af **Kabelanlæg Projekt nr. 12100807 Tønder Land etape 1** for SydEnergi.

Hermed gives tilladelse til tinglysning af nævnte Deklaration:

Som ejer af matr.nr. 657 Sønderby, Møgeltønder.

Dato 31-10-07 Navn



Bent Petersen

Matriklen er afgivet ved jordfordeling den 01 marts 2007 til nedennævnte som tiltræder deklarationen.

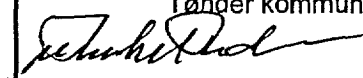

Som ny ejer:

Dato 5/11-07 Navn



Hans Nielsen Mamsen

Vedrørende: DEKLARATION KABELANLÆG Projekt nr: 12100807 Tønder land etape 1

Lb. nr.:	Dato	Ejendommens betegnelse		Ejerens underskrift
		Matr.nr.:	Ejerlav:	
	17/3 2008	87a , 609	Sønderby, Møgeltønder	<p>Tønder kommune</p>  <p>Vagn Therkel Pedersen Borgmester</p>  <p>Thorkild Præstegaard Kommunaldirektør</p>

Vedrørende: DEKLARATION KABELANLÆG Projektnr: 12100807 Tønder land etape 1

Justitsministeriets genpartpapir.

Lb. nr.:	Dato	Ejendommens betegnelse		Ejerens underskrift
		Matr.nr.:	Ejerlav:	
	14-4-2008	836	Sønderby, Møgeltønder	Digelaget for marsken ved Tønder <i>Mathias Jepsen</i> Mathias Jepsen

Dok. Nr.

Omstående deklaration påtegnes i henhold til § 42 i planloven, idet det ikke er nødvendigt at udarbejde lokalplan.

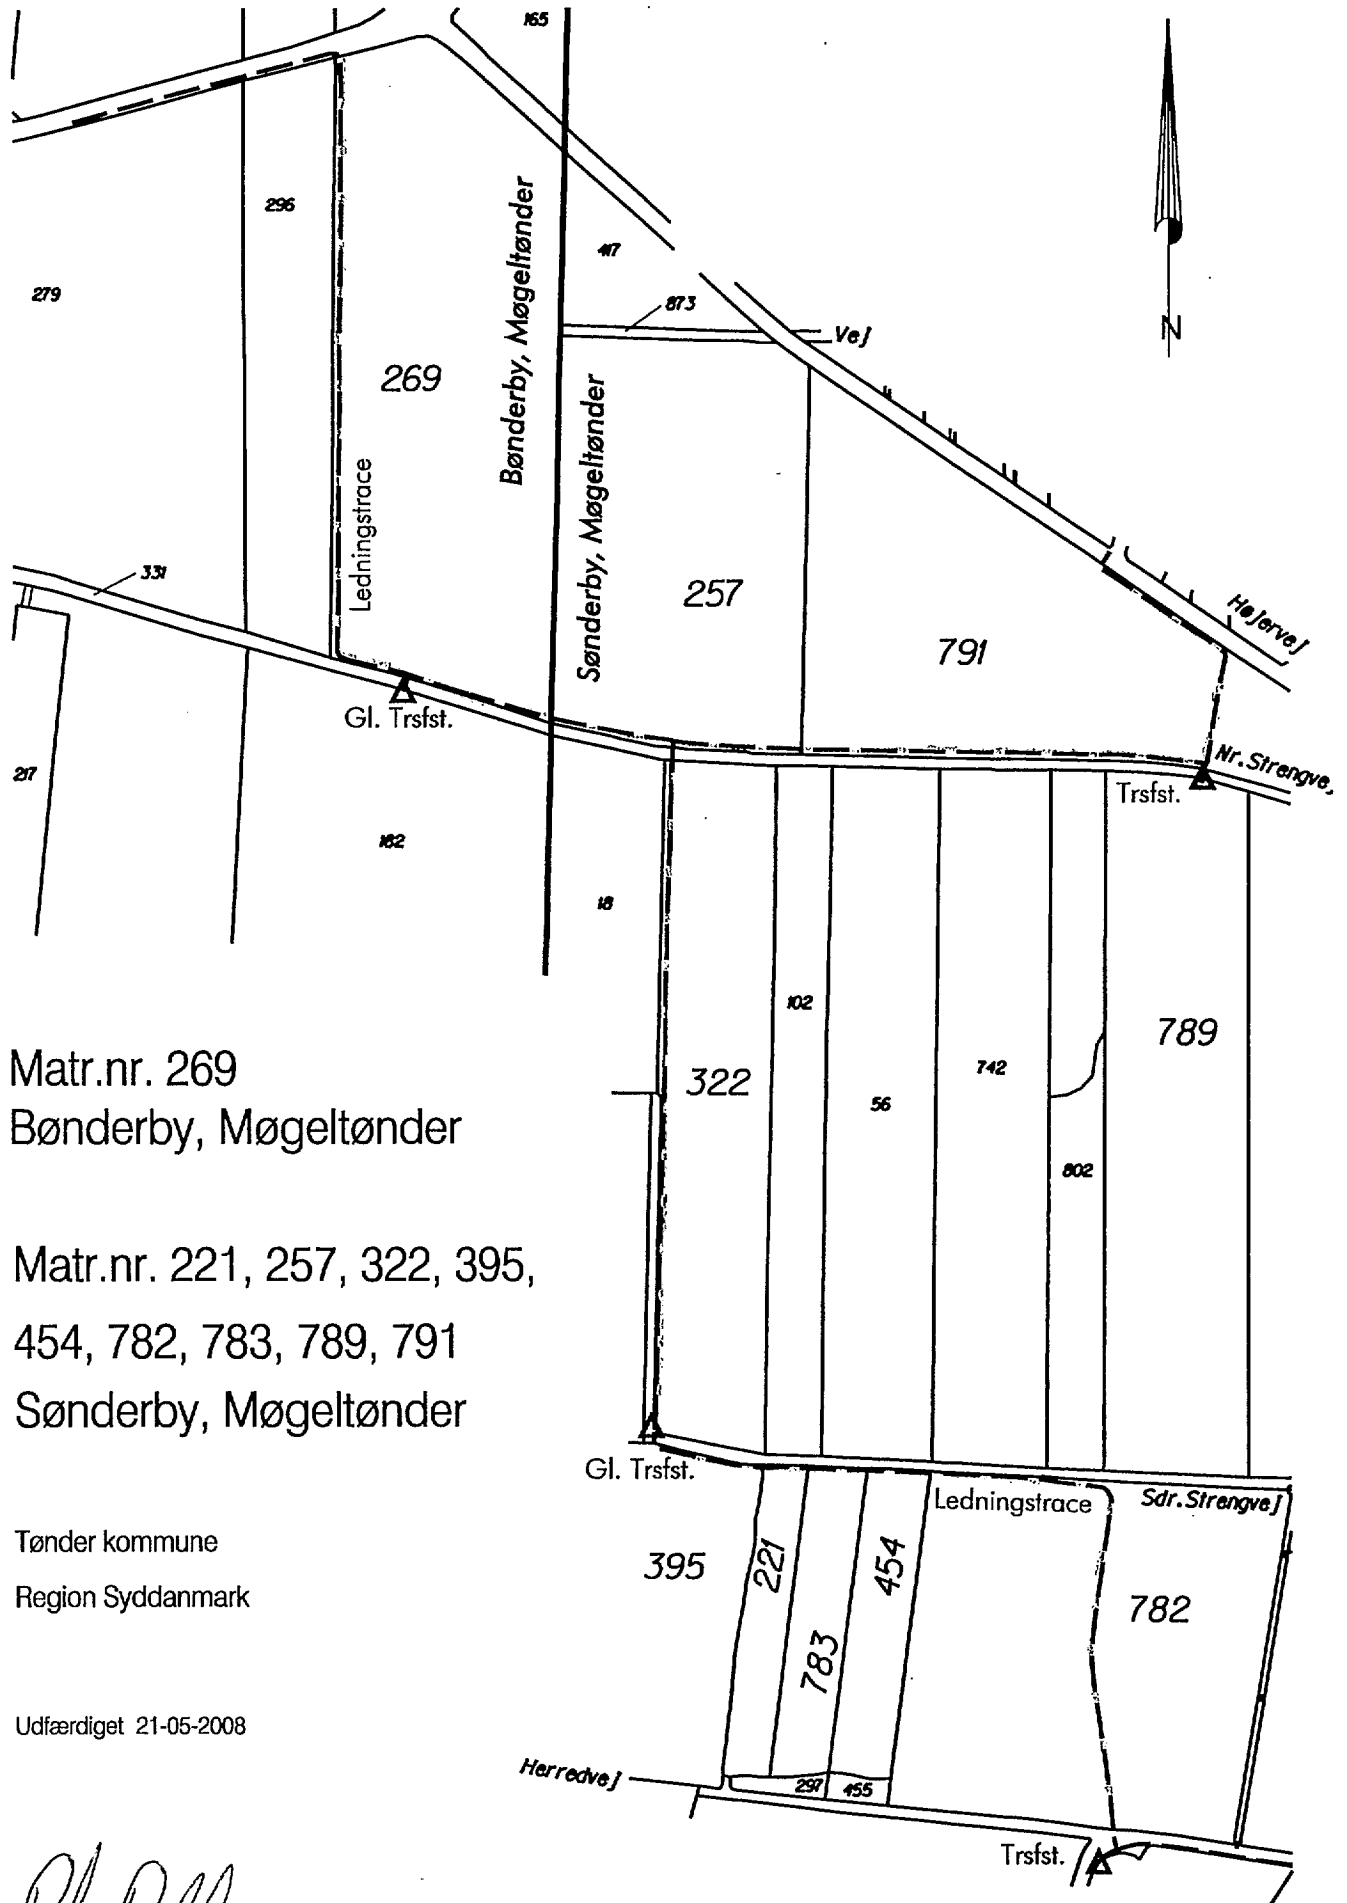
Tønder Kommune, den 24. april 2008

Med venlig hilsen



Bente Nielsen  
Planchef





Matr.nr. 269  
Bønderby, Møgeltønder

Matr.nr. 221, 257, 322, 395,  
454, 782, 783, 789, 791  
Sønderby, Møgeltønder

Tønder kommune  
Region Syddanmark

Udfærdiget 21-05-2008

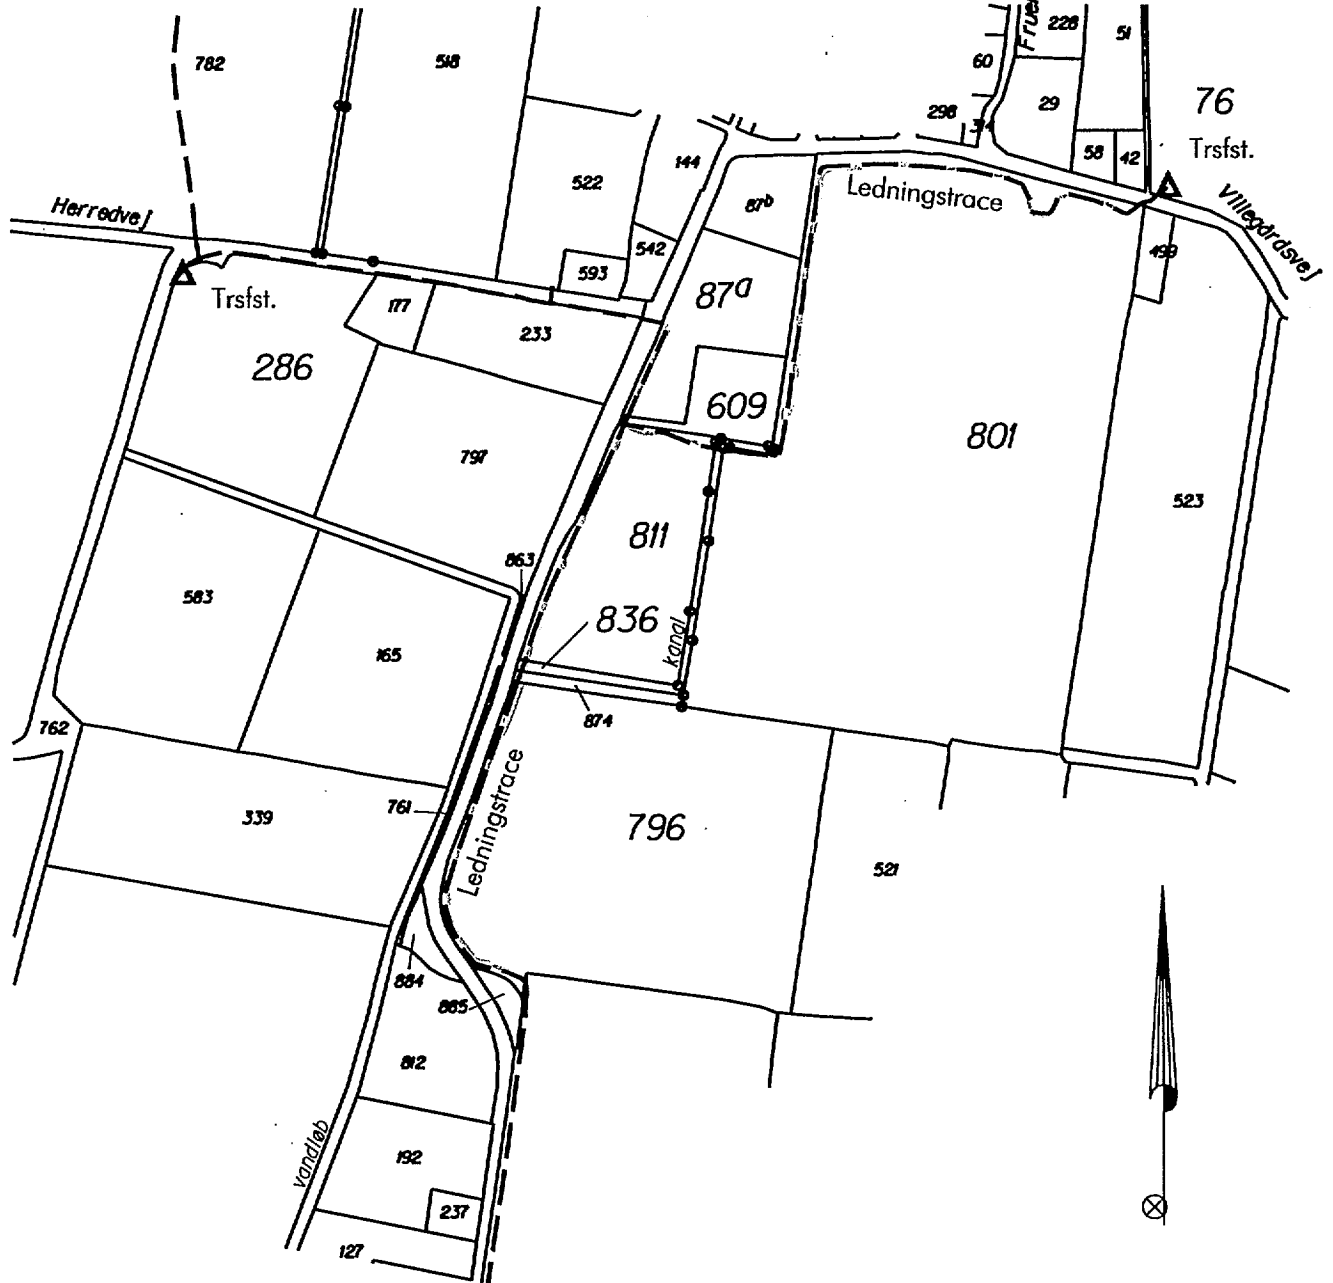
*P. Dall*  
Landinspektør  
Målforhold 1: 5000  
J.nr. 2007701723



LANDINSPEKTØRGÅRDEN I/S  
Brundlandparken 5  
6520 Tofthund  
Tlf. 73832044



Justitsministeriets gempapir



Matr.nr. 76, 87a, 286, 609, 796, 801, 811, 836

Sønderby, Møgeltønder

Tønder kommune

Region Syddanmark

Udfærdiget 21-05-2008

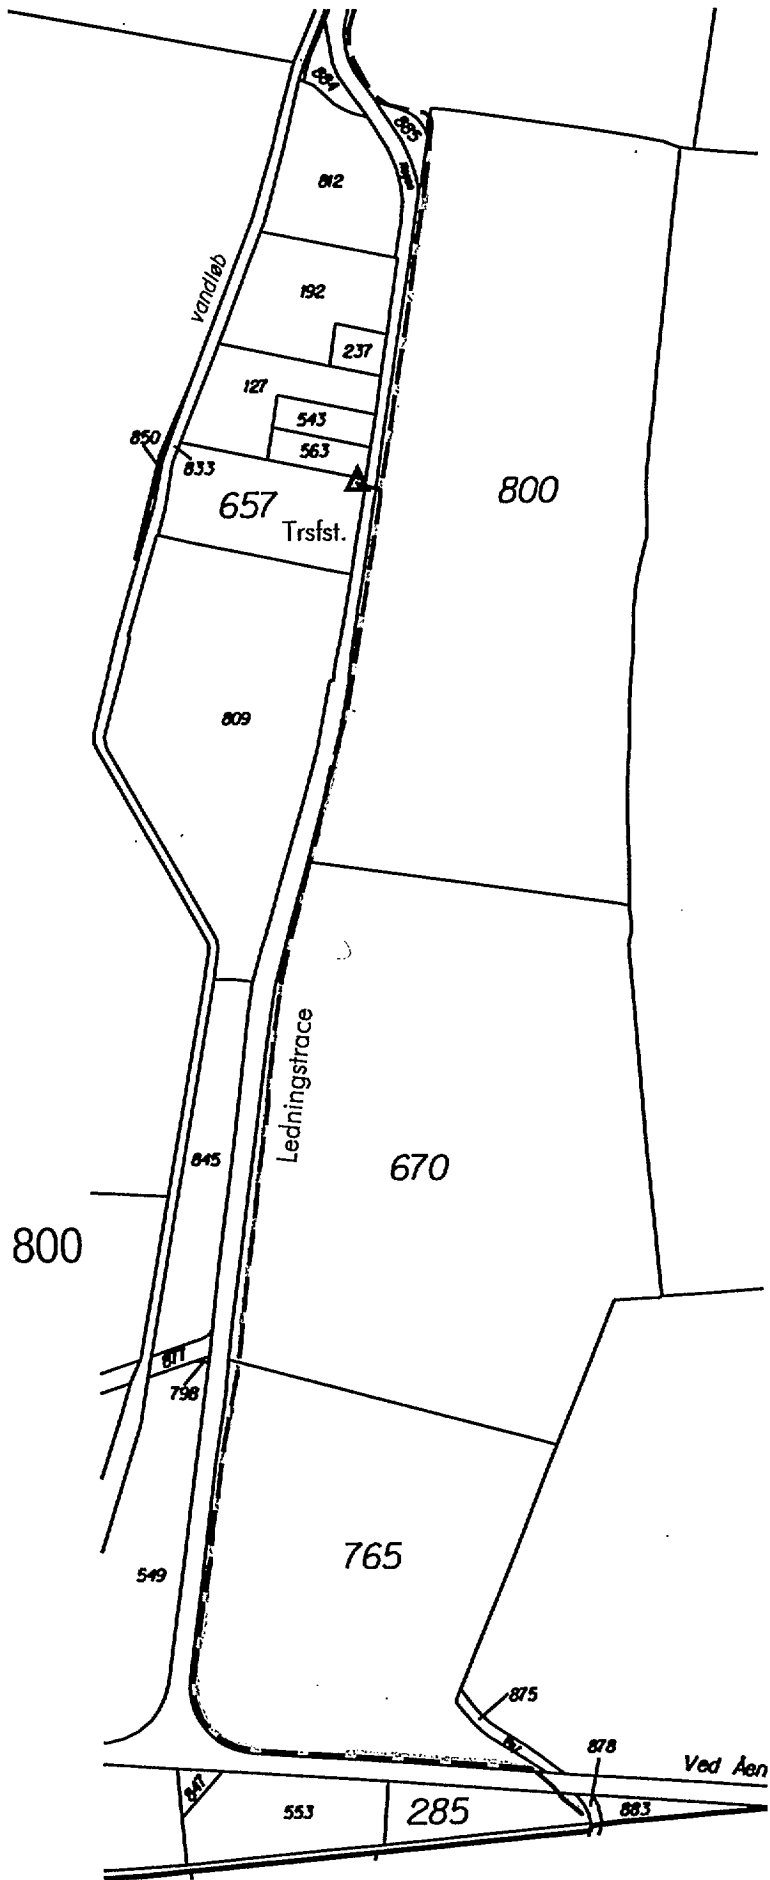
*Peter Dahl*  
 Landinspektør  
 Målforhold 1: 5000  
 J.nr. 2007701723



LANDINSPEKTØRGÅRDEN I/S  
 Brundtlandparken 5  
 6520 Tottlund  
 Tlf. 73832044



Justitsministeriets genpartpapir.



Matr.nr. 285, 657, 670, 765, 800  
Sønderby, Møgeltønder

Tønder kommune  
Region Syddanmark

Udfærdiget 21-05-2008

*Peter Dahl*  
Landinspektør  
Målforshold 1: 5000  
J.nr. 2007701723



LANDINSPEKTØRGÅRDEN I/S  
Brundtlandparken 5  
6520 Tøftlund  
Tlf. 73832044