


FORKLARING OM AFMÆRKNING:
 B/U: Betonskelsten/underjordisk sikret
 J/U: Jernstang/underjordisk sikret
 S: Betonservitutmærke
 ○ L: Fikspunkt
 ○ L: Linienetpunkt

Parcelnr./Markridsnr.: 496 - 503
 Kortblad : 1
 Opmålingsdistrikt : 20081

J.nr. T1988/7

Værn om stelmærker og opmålingsmærker, de er vigtige - Det er dyrt at anbringe mærkerne - Udnytningstøven siger, at man selv skal betale for genafmåling, hvis man flytter eller skader et mærke.

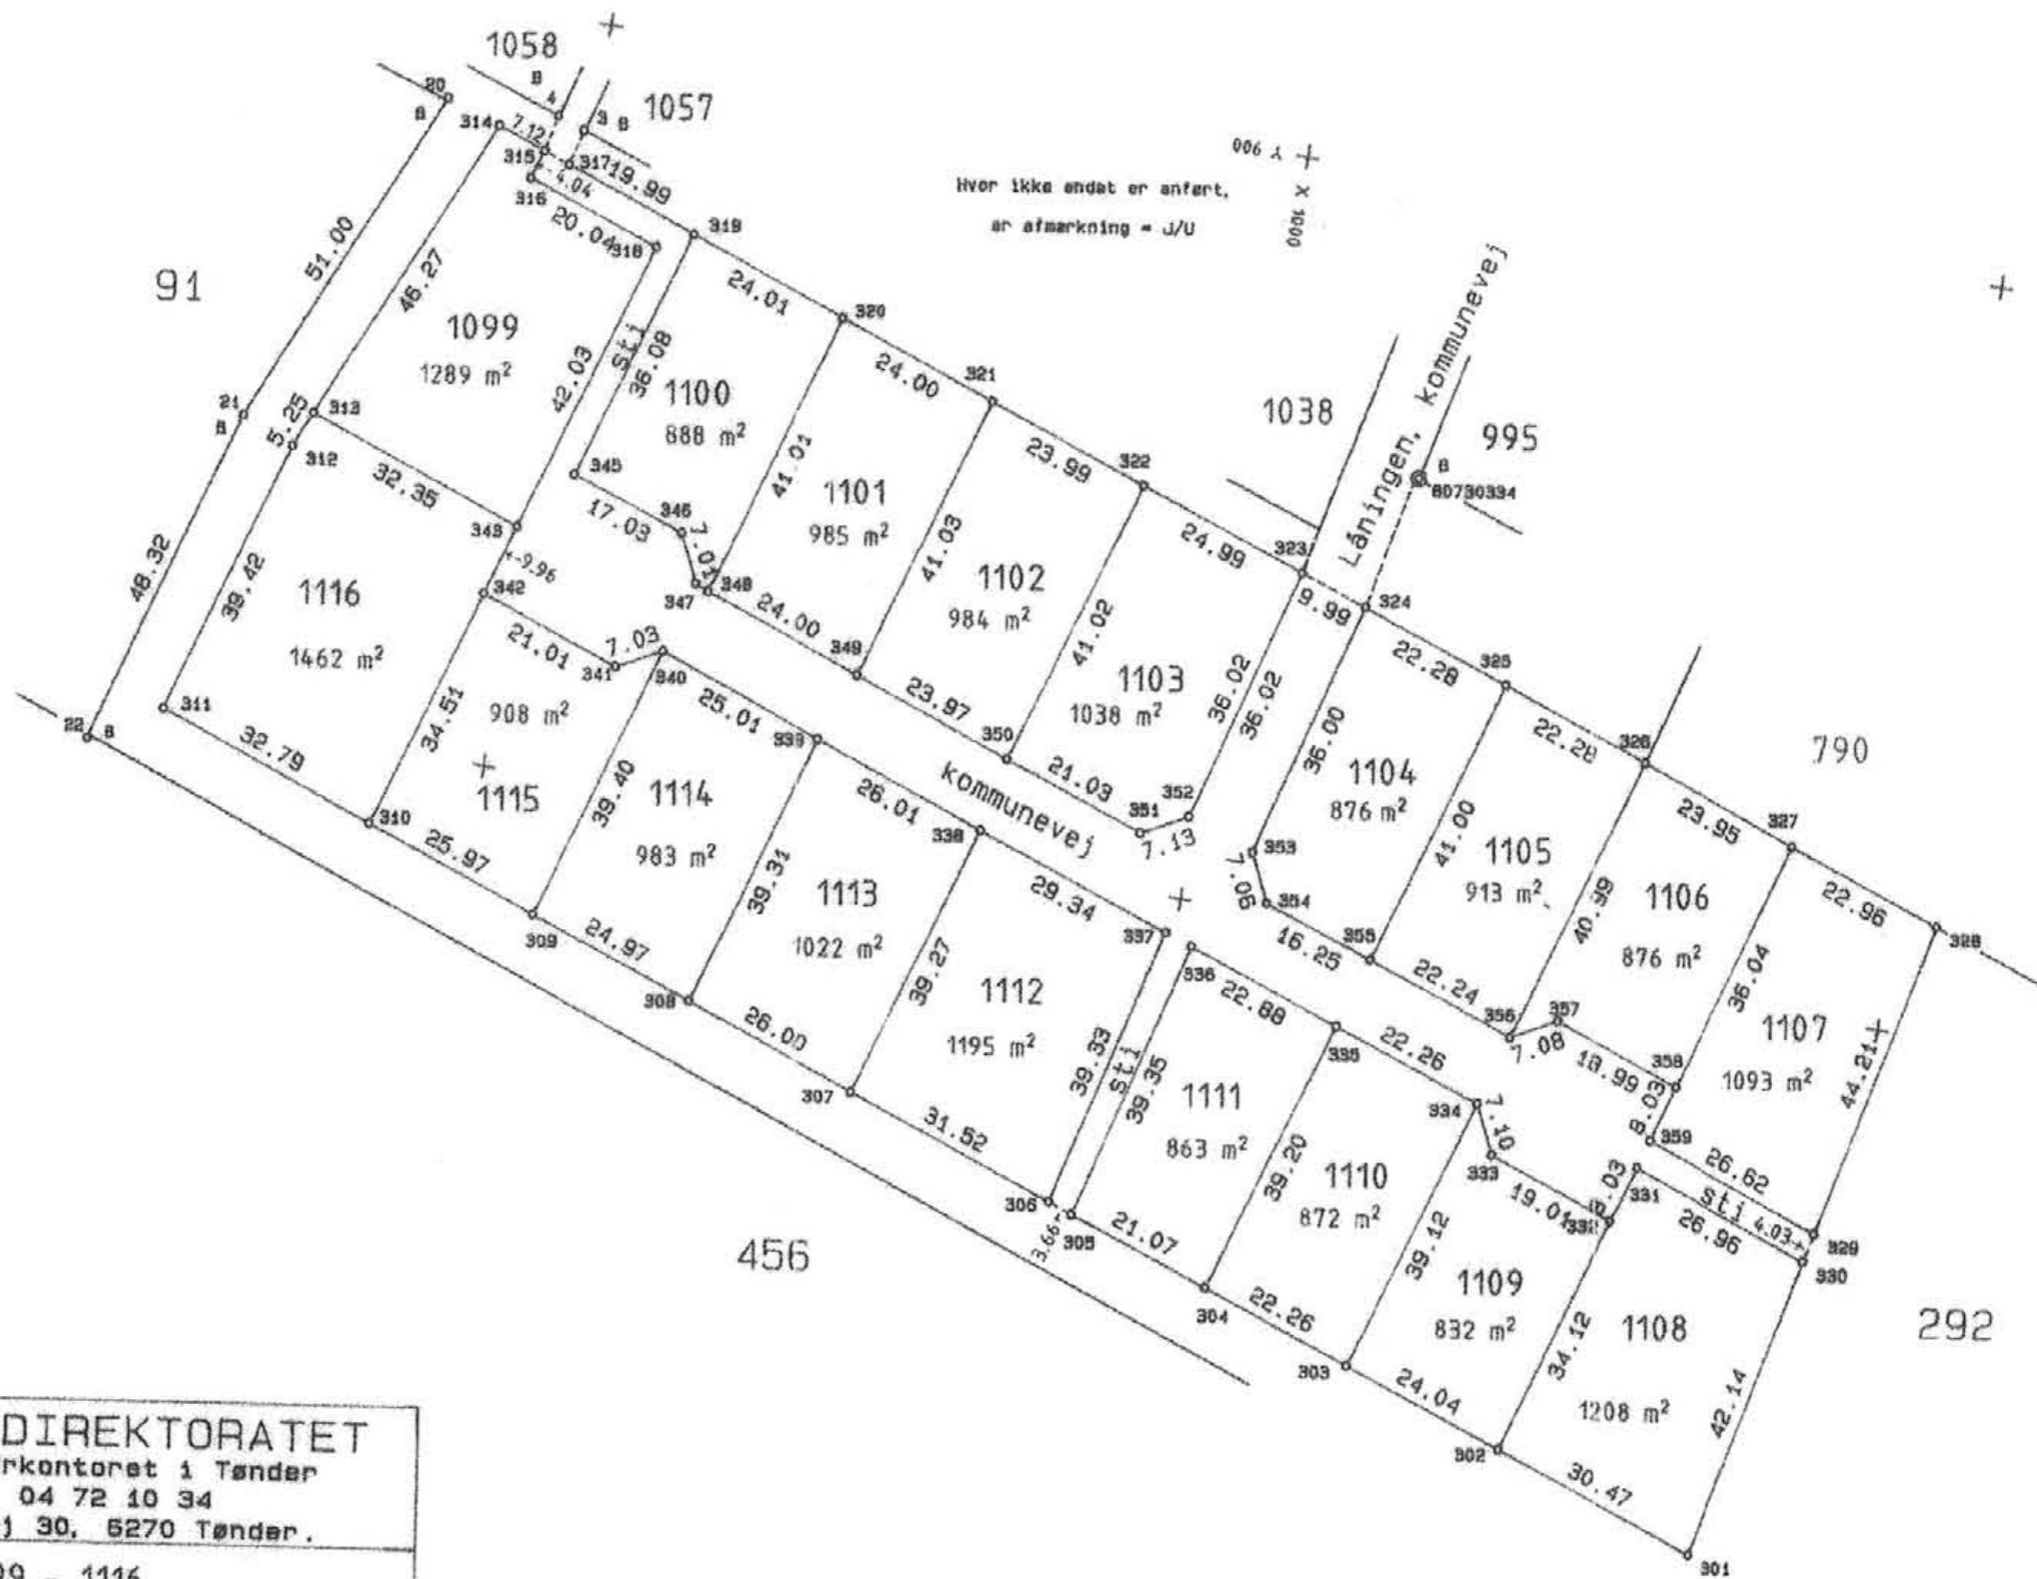

Hvor ikke andet er anført,
 er afmærkning = J/U

MATRIKELDIREKTORATET		
Landinspektørkontoret i Tønder		
tlf. 04 72 10 34		
Ribe Landevej 30, 6270 Tønder.		
Matr. nr. 1099 - 1116		
Højer		
Højer kommune		
MÅL 1: 1000	MÅLT 16-06-88	J.NR. T1988/007
DATO - 5 SEP. 1988		

[Handwritten signature]

80730323

006 x +
 006 x

I LOKALT SYSTEM

PKT. NR.	Y	X
3	914.52	898.77
4	913.27	894.92
20	913.64	879.14
21	960.25	858.44
22	1006.41	844.17
301	1073.37	1085.85
302	1064.27	1056.77
303	1057.02	1033.85
304	1050.34	1012.62
305	1044.02	992.51
306	1042.93	989.02
307	1033.47	958.96
308	1025.67	934.16
309	1018.18	910.34
310	1010.42	885.55
311	1000.64	854.26
312	963.01	866.01
313	958.21	868.13
314	915.95	886.98
315	918.10	893.77
316	921.95	892.56
317	919.30	897.61
318	927.96	911.88
319	925.34	916.66
320	932.57	939.55
321	939.79	962.44
322	947.07	985.31
323	954.62	1009.13
324	957.61	1018.66
325	964.34	1039.89
326	971.08	1061.13

327	978.27	1083.99
328	985.23	1105.87
329	1028.35	1096.07
330	1032.27	1095.18
331	1024.09	1069.49
332	1031.74	1067.07
333	1026.05	1048.93
334	1019.74	1045.68
335	1012.98	1024.48
336	1006.01	1002.68
337	1004.86	998.84
338	996.04	970.86
339	988.20	946.05
340	980.61	922.22
341	983.85	915.98
342	977.52	895.95
343	968.02	898.96
345	959.73	905.74
346	964.77	922.01
347	970.99	925.25
348	971.67	927.17
349	978.90	950.05
350	986.16	972.90
351	992.50	992.94
352	989.27	999.30
353	992.25	1008.85
354	998.56	1012.01
355	1003.43	1027.51
356	1010.14	1048.71
357	1006.88	1054.99
358	1012.62	1073.09
359	1020.29	1070.71
80730323	1000.00	1135.04
80730334	939.35	1022.86