

Tønder, Sivkrovej 17 A, Bedsted



Geoteknisk rapport nr. 1

Klient : Tønder Kommune
Teknisk Forvaltning
Kongevej 57
6270 Tønder

Udgivelsesdato : 3. april 2008
Sag nr. : 26.0805.81
Udarbejdet : Martin Juul Andresen, direkte tlf.: 8228 1525
e-mail: martin.juul.andresen@grontmij-carlbro.dk

Kontrolleret : Jens Kurt Jensen
Godkendt : Martin Juul Andresen

INDHOLDSFORTEGNELSE		SIDE
1	INDLEDNING	2
2	UNDERSØGELSER	2
3	RESULTATER	3
4	FUNDERINGSFORHOLD	3
5	ANLÆGSTEKNISKE FORHOLD	4
6	SUPPLERENDE UNDERSØGELSER	4
7	MILJØFORHOLD	4
8	DIVERSE	5

Bilag

1 Boreprofil, B1
A Signaturforklaring

Tegninger

01 Situationsplan

1 INDLEDNING

1.1 Formål

Undersøgelsens formål er at orientere om jordbunds-, grundvands- og funderingsforholdene i forbindelse med en ny udstykning for parcelhus. Der findes på nuværende tidspunkt ingen omlysninger om fremtidige byggeprojekter. Det forudsættes dog at fremtidig gulvkote udlægges tæt på eksisterende terræn.

1.2 Resumé

I den udførte boring er intakte funderingsfaste aflejringer truffet ca. 0,7 m under eksisterende terræn. Med de trufne jordbundsforhold vurderes den mest hensigtsmæssige funderingsmetode at være en direkte fundering.

Gulve kan udlægges direkte som terrændæk efter afrømning af muld og overjord.

Det anbefales at gulve med flisebelægninger ilægges rionet.

For kælderløst byggeri, funderet i normal frostfri dybde, forventes der ikke særlige problemer i forbindelse med udførelsen.

Ved udgravninger under grundvandsspejlet, skal der påregnes stor vandtilstrømning. Grundvandsspejl er truffet ca. 1,5 m under terræn.

Når et konkret byggeprojekt foreligger skal det nødvendige omfang af supplerende undersøgelser vurderes.

2 UNDERSØGELSER

2.1 Feltarbejde

Efter aftale er der i marts 2008 udført 1 boring til ca. 4 meters dybde under eksisterende terræn (m u.t.). Boringerne er udført som uforede boringer iht. dgf-bulletin 14.

Borepunktet er afsat med præcisions GPS-udstyr, ud fra modtaget situationsplan og oplyste koordinater. Terrænkote er angivet i kotesystem DVR90. Boringens placering fremgår af vedlagte tegning 01.

Resultatet af den udførte boring fremgår af boreprofilet bilag 1. Der henvises i øvrigt til signaturforklaringen, bilag A.

2.2 Laboratoriearbejde

Samtlige udtagne omrørte prøver er beskrevet og geologisk klassificeret i laboratoriet iht. dgf-bulletin 1.

Resultaterne af det udførte laboratoriearbejde er optegnet på boreprofilerne.

3 RESULTATER

3.1 Eksisterende forhold

Det undersøgte areal er beliggende i den centrale del af Bedsted, i et område der hidtil har været udlagt som landbrugsjord. Terrænet er relativt plant.

3.2 Geologi og vandspejlsforhold

I den udførte boring er der under ca. 0,7 m muld og muldholdigt overjord truffet senglacialt smeltevandssand til boringens bund. Sandet varierer fra mellem til grovkornet.

Det må påregnes, at der kan forekomme områder på grunden med andre tykkelser af muld og overjord end truffet i boringen.

Der er etableret pejlerør i den udførte boring. Umiddelbart efter endt borearbejde er vandspejlet (GVS) indmålt ca. 1,5 m u.t. Det indmålte vandspejl vurderes at være i ro på pejletidspunktet.

For en mere detaljeret beskrivelse af de trufne jordbunds- og vandspejlsforhold, henvises til det optegnede boreprofil, bilag 1.

4 FUNDERINGSFORHOLD

4.1 Vurderingsgrundlag

Med de trufne jordbundsforhold vurderes det, at et traditionelt muret byggeri eller træhus, uden kælder, mest hensigtsmæssige kan funderes direkte i normal frostfri dybde.

Gulve, hvortil der ikke stilles særlige krav om sætningsfrihed, kan etableres direkte som terrændæk i niveau som anført i skema 1. Der anbefales ilagt revnefordelende armering i samtlige gulve med flisebelægninger.

Under forudsætninger som beskrevet i afsnit 1.1 vurderes overside af bæredygtige aflejringer (OSBL) for fundamenter og afrømningsniveau (AFRN) for gulve ved den udførte boring at være beliggende som angivet i skema 1.

Boring	Terrænkote m DVR90	OSBL m u.t. kote m DVR90	AFRN m u.t. kote m DVR90	Aflejringer i OSBL
B1	+ 25,3	0,7 + 24,6	0,7 + 24,6	Smeltevandssand

Skema 1 Overside af bæredygtige aflejringer ved borerne (OSBL) og afrømningsniveau for gulve (AFRN). Muld og overjord må forventes at kunne variere regelløst på grunden.

Fundamenter skal føres til OSBL, dog minimum i frostfri dybde, som er 0,9 m under fremtidig terræn. For fritliggende (uopvarmede) fundamenter skal benyttes en frostsikker dybde på 1,2 m.

Som eventuelt erstatningsfyld anvendes sunde sandmaterialer, der udlægges og komprimeres effektivt i tynde lag. Komprimeringen skal udføres svarende til gennemsnitlig 98 % Standard Proctor målt med isotopsonde (ingen enkeltværdi under 96 %).

Der indbygges kapillarbrydende lag under alle terrændæk.

5 ANLÆGSTEKNISKE FORHOLD

5.1 Generelle udførelsesforhold

Ved midlertidige udgravninger for kloakledninger mv. forventes udgravninger over grundvandsspejlet at kunne udføres med skråningsanlæg $\alpha \geq 1,2$ á $1,5$ i sand. Skråningsanlæg er under forudsætning af ubelastet skråningstop, ingen tilstrømmende overfladevand og at grundvandsspejlet er sikret.

Grundvandsspejlets beliggenhed afhænger af på hvilken årstid arbejderne skal udføres.

Ved funderingsarbejder i indtil normal frostfri dybde vurderes der ikke at ville opstå problemer med grundvand.

Ved udgravning til under grundvandsspejlet skal der forventes stor vandtilstrømning og en midlertidig grundvandssænkning vil være nødvendig.

6 SUPPLERENDE UNDERSØGELSER

Når et konkret byggeprojekt foreligger skal omfanget af supplerende undersøgelser vurderes. En endelig fastlæggelse af funderingsniveau og dimensioneringsgrundlag skal herefter foretages.

Såfremt der planlægges kælder skal der tages hensyn til det højtstående grundvandsspejl.

7 MILJØFORHOLD

7.1 Overskudsjord

Jordforureningsloven er pr. 1. januar 2008 ændret således, at arealer indenfor byzonen automatisk registreres som klasse 2 jord med mindre at kommunalbestyrelsen har kategoriseret arealet som uforurenet.

Der vil derfor blive stillet særlige krav til håndtering af jord, som deponeres udenfor matriklen. Krav til jordhåndteringen kan have indflydelse på projektets tidsplan og økonomi og anbefales afklaret så hurtigt som muligt, og inden projektet opstartes i marken.

I henhold til jordforureningslovens §72b skal ejer eller bruger af arealer til bolig sikre sig, at de øverste 50 cm jordlag af den ubebyggede del af arealet ikke er forurenet, eller at der er etableret en varig fast belægning.

Det skal bemærkes, at der ikke er observeret lugt eller misfarvning af jorden, der kan indikere tilstedeværelse af forurening.


8 DIVERSE

Grontmij | Carl Bro deltager gerne i sagens videre forløb, f.eks. i forbindelse med:


- Supplerende undersøgelser
- Udførelse af kontrolarbejder i forbindelse med fundamentsudgravninger og afrømning for gulve
- Udførelse af komprimeringskontrol og/eller forsøg med let faldlod
- Vurdering af fyldjord og kontakt til myndigheder vedr. bortskaffelse af jord

Vi er naturligvis også til disposition vedrørende ethvert spørgsmål angående den foretagne undersøgelse.

Optagne prøver opbevares i 14 dage fra dato.

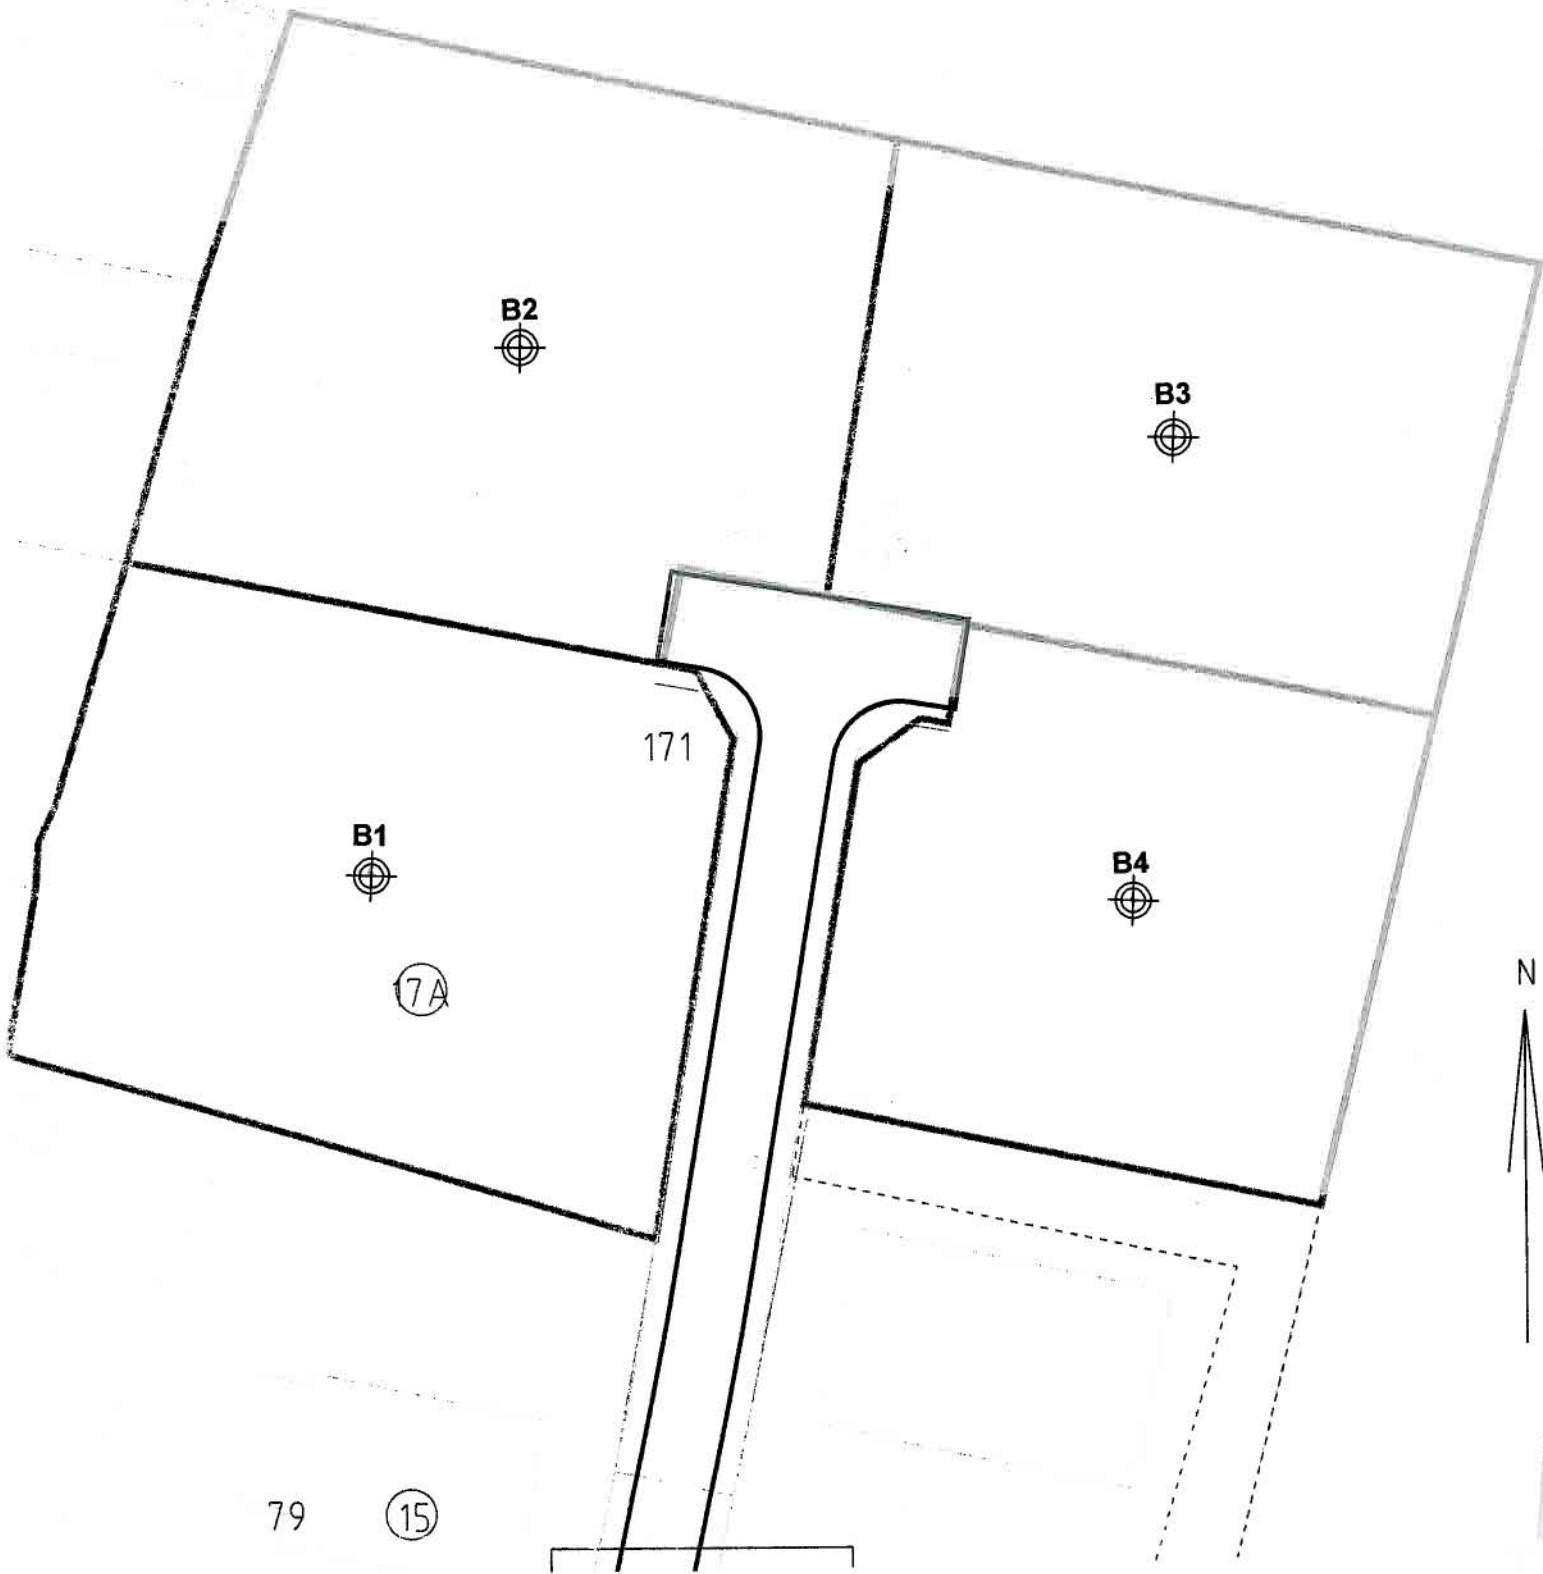

Mål 1:500	Udarb./Tegn. SuD	Kontrolleret MtJ	Godkendt	Dato 03.04.2008
Sag	Sag nr.			
TØNDER, SIVKROVEJ, BEDSTED			26.0805.81	
Emne	Tegn. nr.			
SITUATIONSPLAN GEOTEKNIK			01	

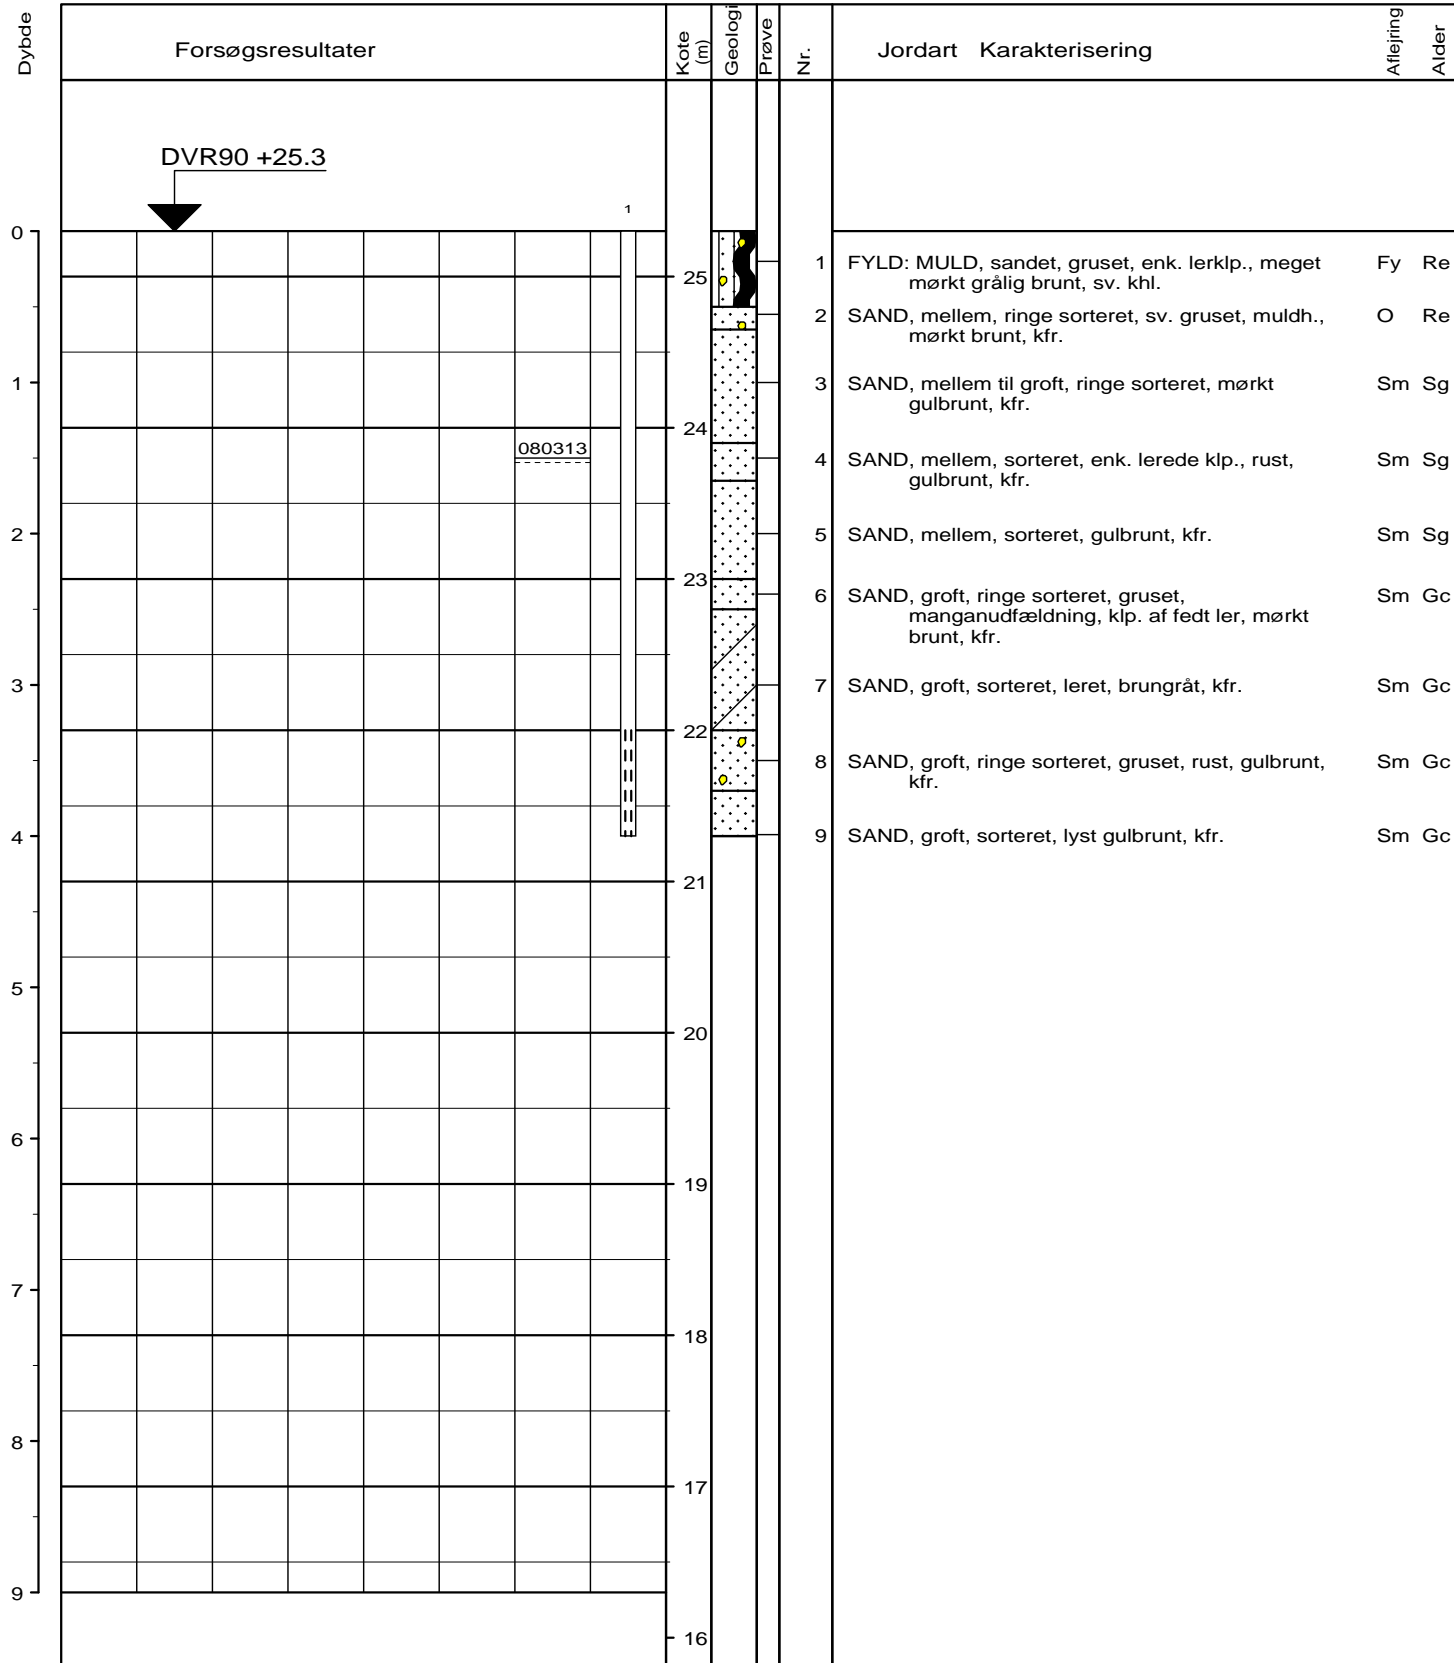

SIVKROVEJ 17A


Boremethode : Tørboring uden foring

X : 70887 (m) Y : 291260 (m) Plan :

Sag : 26.0805.81 Tønder, Sivkrovej, Bedsted

Geolog : PES Boret af : LER Dato : 20080313 DGU-nr.: Boring : B1
 Udarb. af : SuD Kontrol : MTJ Godkendt : MTJ Dato : 20080403 Bilag : 1 s. 1 / 1

Geoteknik - Grontmij | Carl Bro

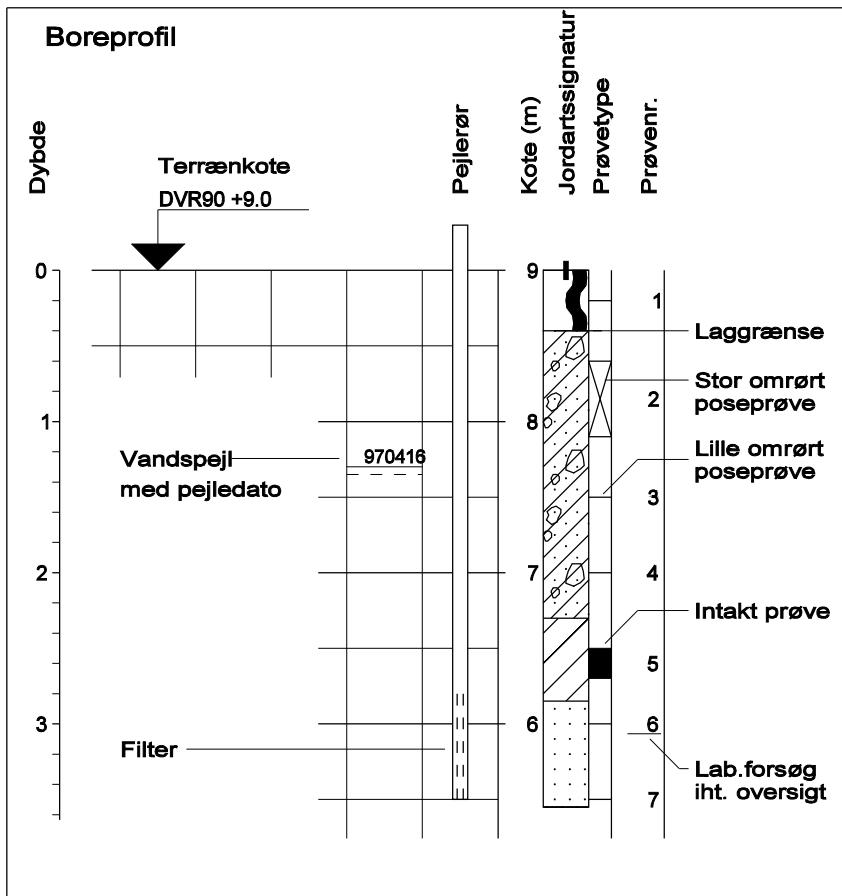

Symboler på boreprofil

w	Vandindhold, w
γ	Rumvægt
Glir	Glødetab
N	SPT-forsøg, N
c_v	Intakt vingestykke, c_v
c_{vr}	Omrørt vingestykke, c_{vr}
q_c	CPT, spidsmodstand
S	Rammesonde

Jordartssignatur på boreprofil

	STEN		FYLD
	GRUS		MULD
	SAND		TØRV
	SILT		TØRVEGYTJE
	LER		GYTJE
	KALK / KRIDT		SKALLER
	MORÆNESAND		PLANTERESTER
	MORÆNELER		

I morænale aflejringer må der forventes indhold af sten og blokke

Symboler på situationsplan

	Boring uden prøveoptagning
	Boring med prøveoptagning
	Gravning
	Gravning med prøveoptagning
	Drejesondering
	CPT / Tryksondering
	SPT / Rammesondering
	Vingeforsøg
	Belastningsforsøg
	Sætningsmåling
	Poretryksmåling

Signaturforklaring og definitioner

Bilag A

Geologiske betegnelser og forkortelser

Alder

Re: Recent	Mi: Miocæn
Pg: Postglacial	Ol: Oligocæn
Sg: Senglacial	Eo: Eocæn
Al: Allerød	Pl: Palæocæn
Gc: Glacial	Sl: Selandien
Ig: Interglacial	Da: Danien
Is: Interstadial	Kt: Kridt
Te: Tertiær	Se: Senon
Pl: Pliocæn	

Dannelsesmiljø

Br: Brakvand	Sk: Skredjord
Fe: Ferskvand	Sm: Smeltevand
Fl: Flydejord	Vi: Vindaflejret
Gl: Gletscher	Vu: Vulkansk
Ma: Marin	
Ne: Nedskyl	
O: Overjord	

Kornstørrelser

Fint	Finkornet
Mellem	Mellemkornet
Groft	Grovkornet

Sorteringsgrader

Usort.	Usorteret	$U > 7$
Ringe sort.	Ringe sorteret	$3.5 < U < 7$
Sort.	Sorteret	$2 < U < 3.5$
Velsort.	Velsorteret	$U < 2$

Hærdningsgrader

H1	Uhærdnet
H2	Svagt hærdnet
H3	Hærdnet
H4	Stærkt hærdnet
H5	Forkislet

Bikomponenter

gytjeh.	Gytjeholdig	plr.	Planterester
kfr.	Kalkfri	rodgn.	Rodgange
khl.	Kalkholdig	rodtr.	Rodtrævler
muldstr.	Muldstriber	skalh.	Skalholding
organiskh.	Organiskholdig	tørveh.	Tørveholdig

Øvrige forkortelser

enk.	Enkelte	klp.	Klumper	part.	Partier	udb.	Udblødt
hom.	Homogent	m.	Med	sli.	Slirer	u.t.	Under terræn
indh.	Indhold	misf.	Misfarvet	stk.	Stykker	vs.	Vandspejl
inhom.	Inhomogent	omdan.	Omdannet	st.	Stærk(t)	veks.	Vekslende
k.	Korn	o.t.	Over terræn	sv.	Svag(t)	v.f.	Vandførende

Definitioner

Vandindhold	W	= Vandvægten i procent af tørstofvægten
Flydegrænse	W_L	= Vandindhold ved flydegrænsen
Plasticitetsgrænse	W_P	= Vandindhold ved plasticitetsgrænsen
Plasticitetsindeks	I_P	= $W_L - W_P$
Rumvægt	γ	= Forholdet mellem totalvægt ved naturligt vandindhold og totalvolumen
Kornrumvægt	γ_s	= Kornrumvægten
Poretal	e	= Forholdet mellem porevolumen og tørstofvolumen
Løs/fast lejrning	e_{max}/e_{min}	= Poretallet i løseste/fasteste standardlejrning i laboratoriet
Lejrningstæthed	I_D	= Relativ lejrningstæthed $(e_{max} - e)/(e_{max} - e_{min})$
Glødetab	gl_T	= Vægttab ved langvarig glødning i % af tørstof reduceret for kalkindhold
Kalkindhold	ka	= Vægten af $CaCO_3$ i procent af tørstof

www.grontmij-carlbro.dk

Grontmij | Carl Bro A/S
Kokbjerg 5
6000 Kolding
Danmark
T +45 8228 1400
F +45 8228 1401

CVR-nr. 48233511

