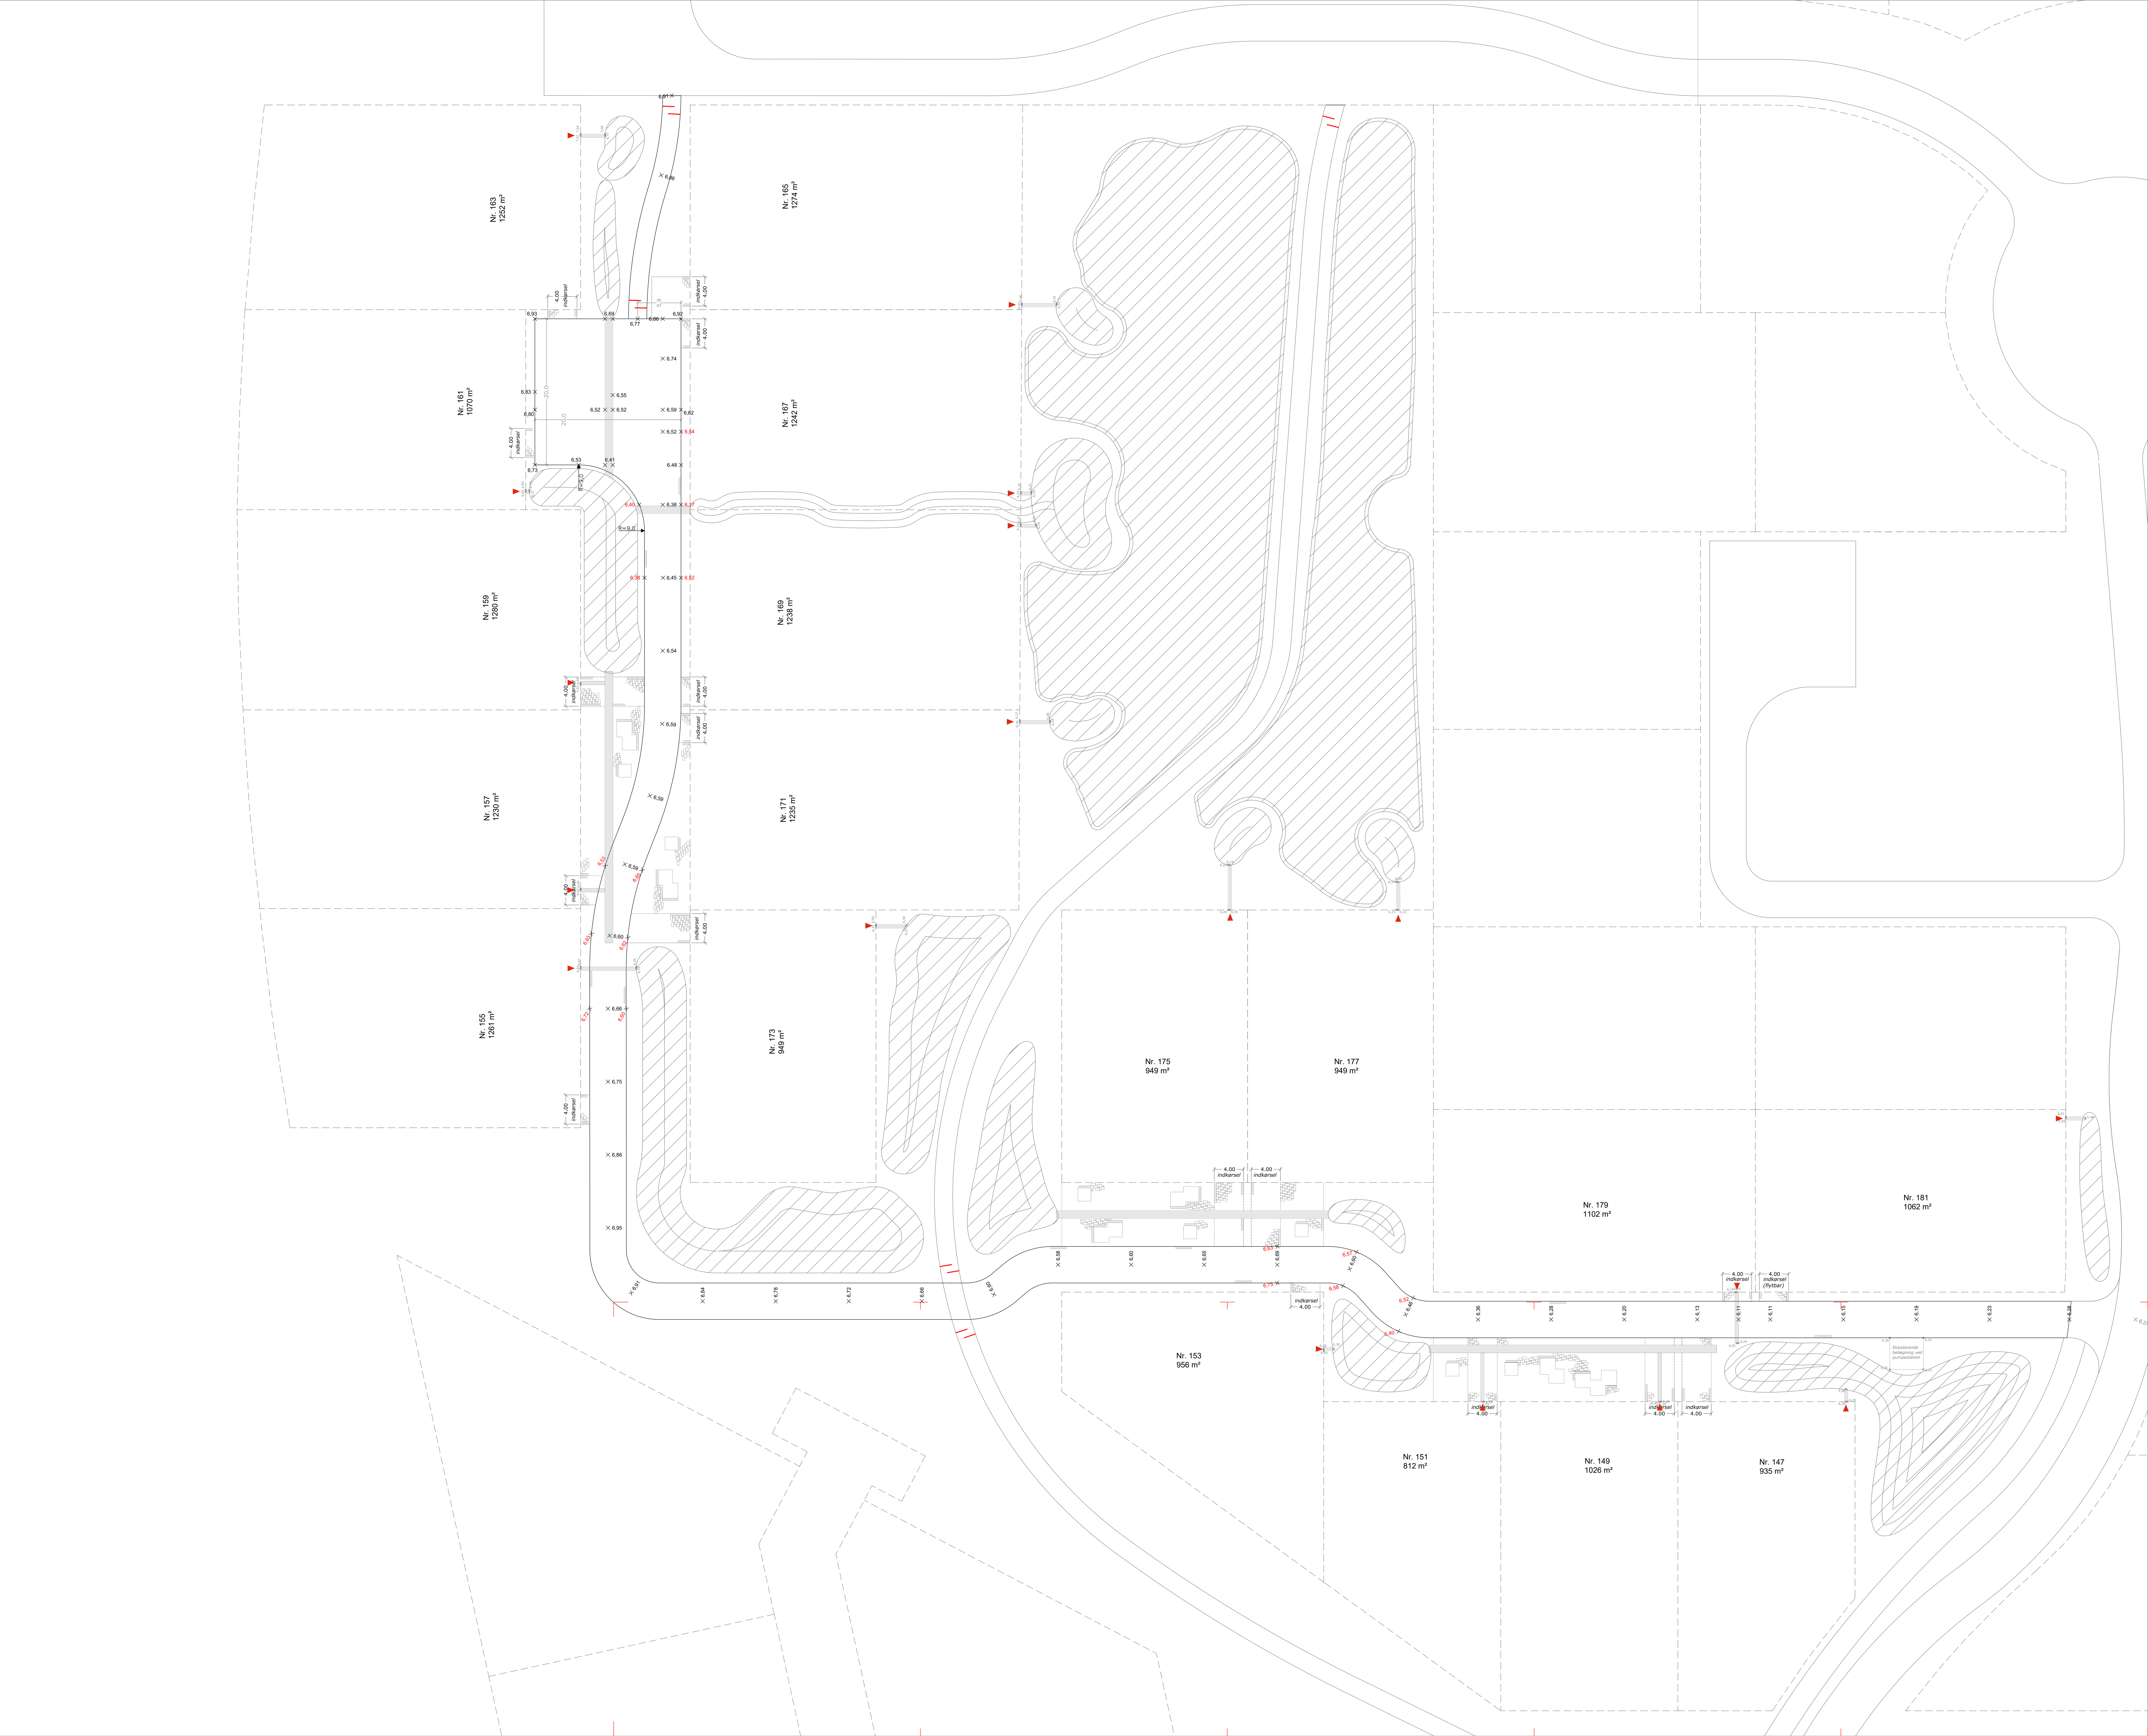

NOTE:
Ubenævnte mål er i m
Der er projekteret i koordinatsystem UTM-32N
Ejerlav: Tved under Tønder, Tønder

SIGNATUR:

———	Projekteret belægningskant
6,60 ×	Projekteret kote
— — —	Matrikelskel
——— (rød)	Sving-/spærrebomme

SPECIALTRYK 02.06.2023

Udgave	Dato	Rettelser	Tegnet	Kontrol	Godkendt

FULDENDT
Rådgivende Ingeniører

VARDE
FULDENDT
Østervang 2
DK-6800 Varde

ESBJERG
FULDENDT
Dokken 10 1. th
DK-6700 Esbjerg

KONTAKT
(+45) 75 22 40 88
kontakt@fuldendt.dk
www.fuldendt.dk

Bygherre: Tønder Kommune
Tønder Forsyning

Projekt: LAR byggemodning - Rosinfelt, etape 2

Emne: Oversigtsplan

Sag nr.: 216097

Målforhold: 1:200

Tegn. nr.: -

Udgivet d.: 08.04.2022

Tegnet: MB Kontrol: DHS Godk.: PML

M1.002 - Detailplan.dwg

30x126