Opmålingsdistrikt	
147	02

Måleblad

Ifølge lovbekendtgørelse nr. 1213 af 7.10.2013 er den, som flytter, borttager, beskadiger eller ødelægger et kendeligt skelmærke eller et varigt mærke for opmåling, pligtig til at betale udgifterne ved dets genanbringelse, og kan idømmes bøde, jf. § 48.

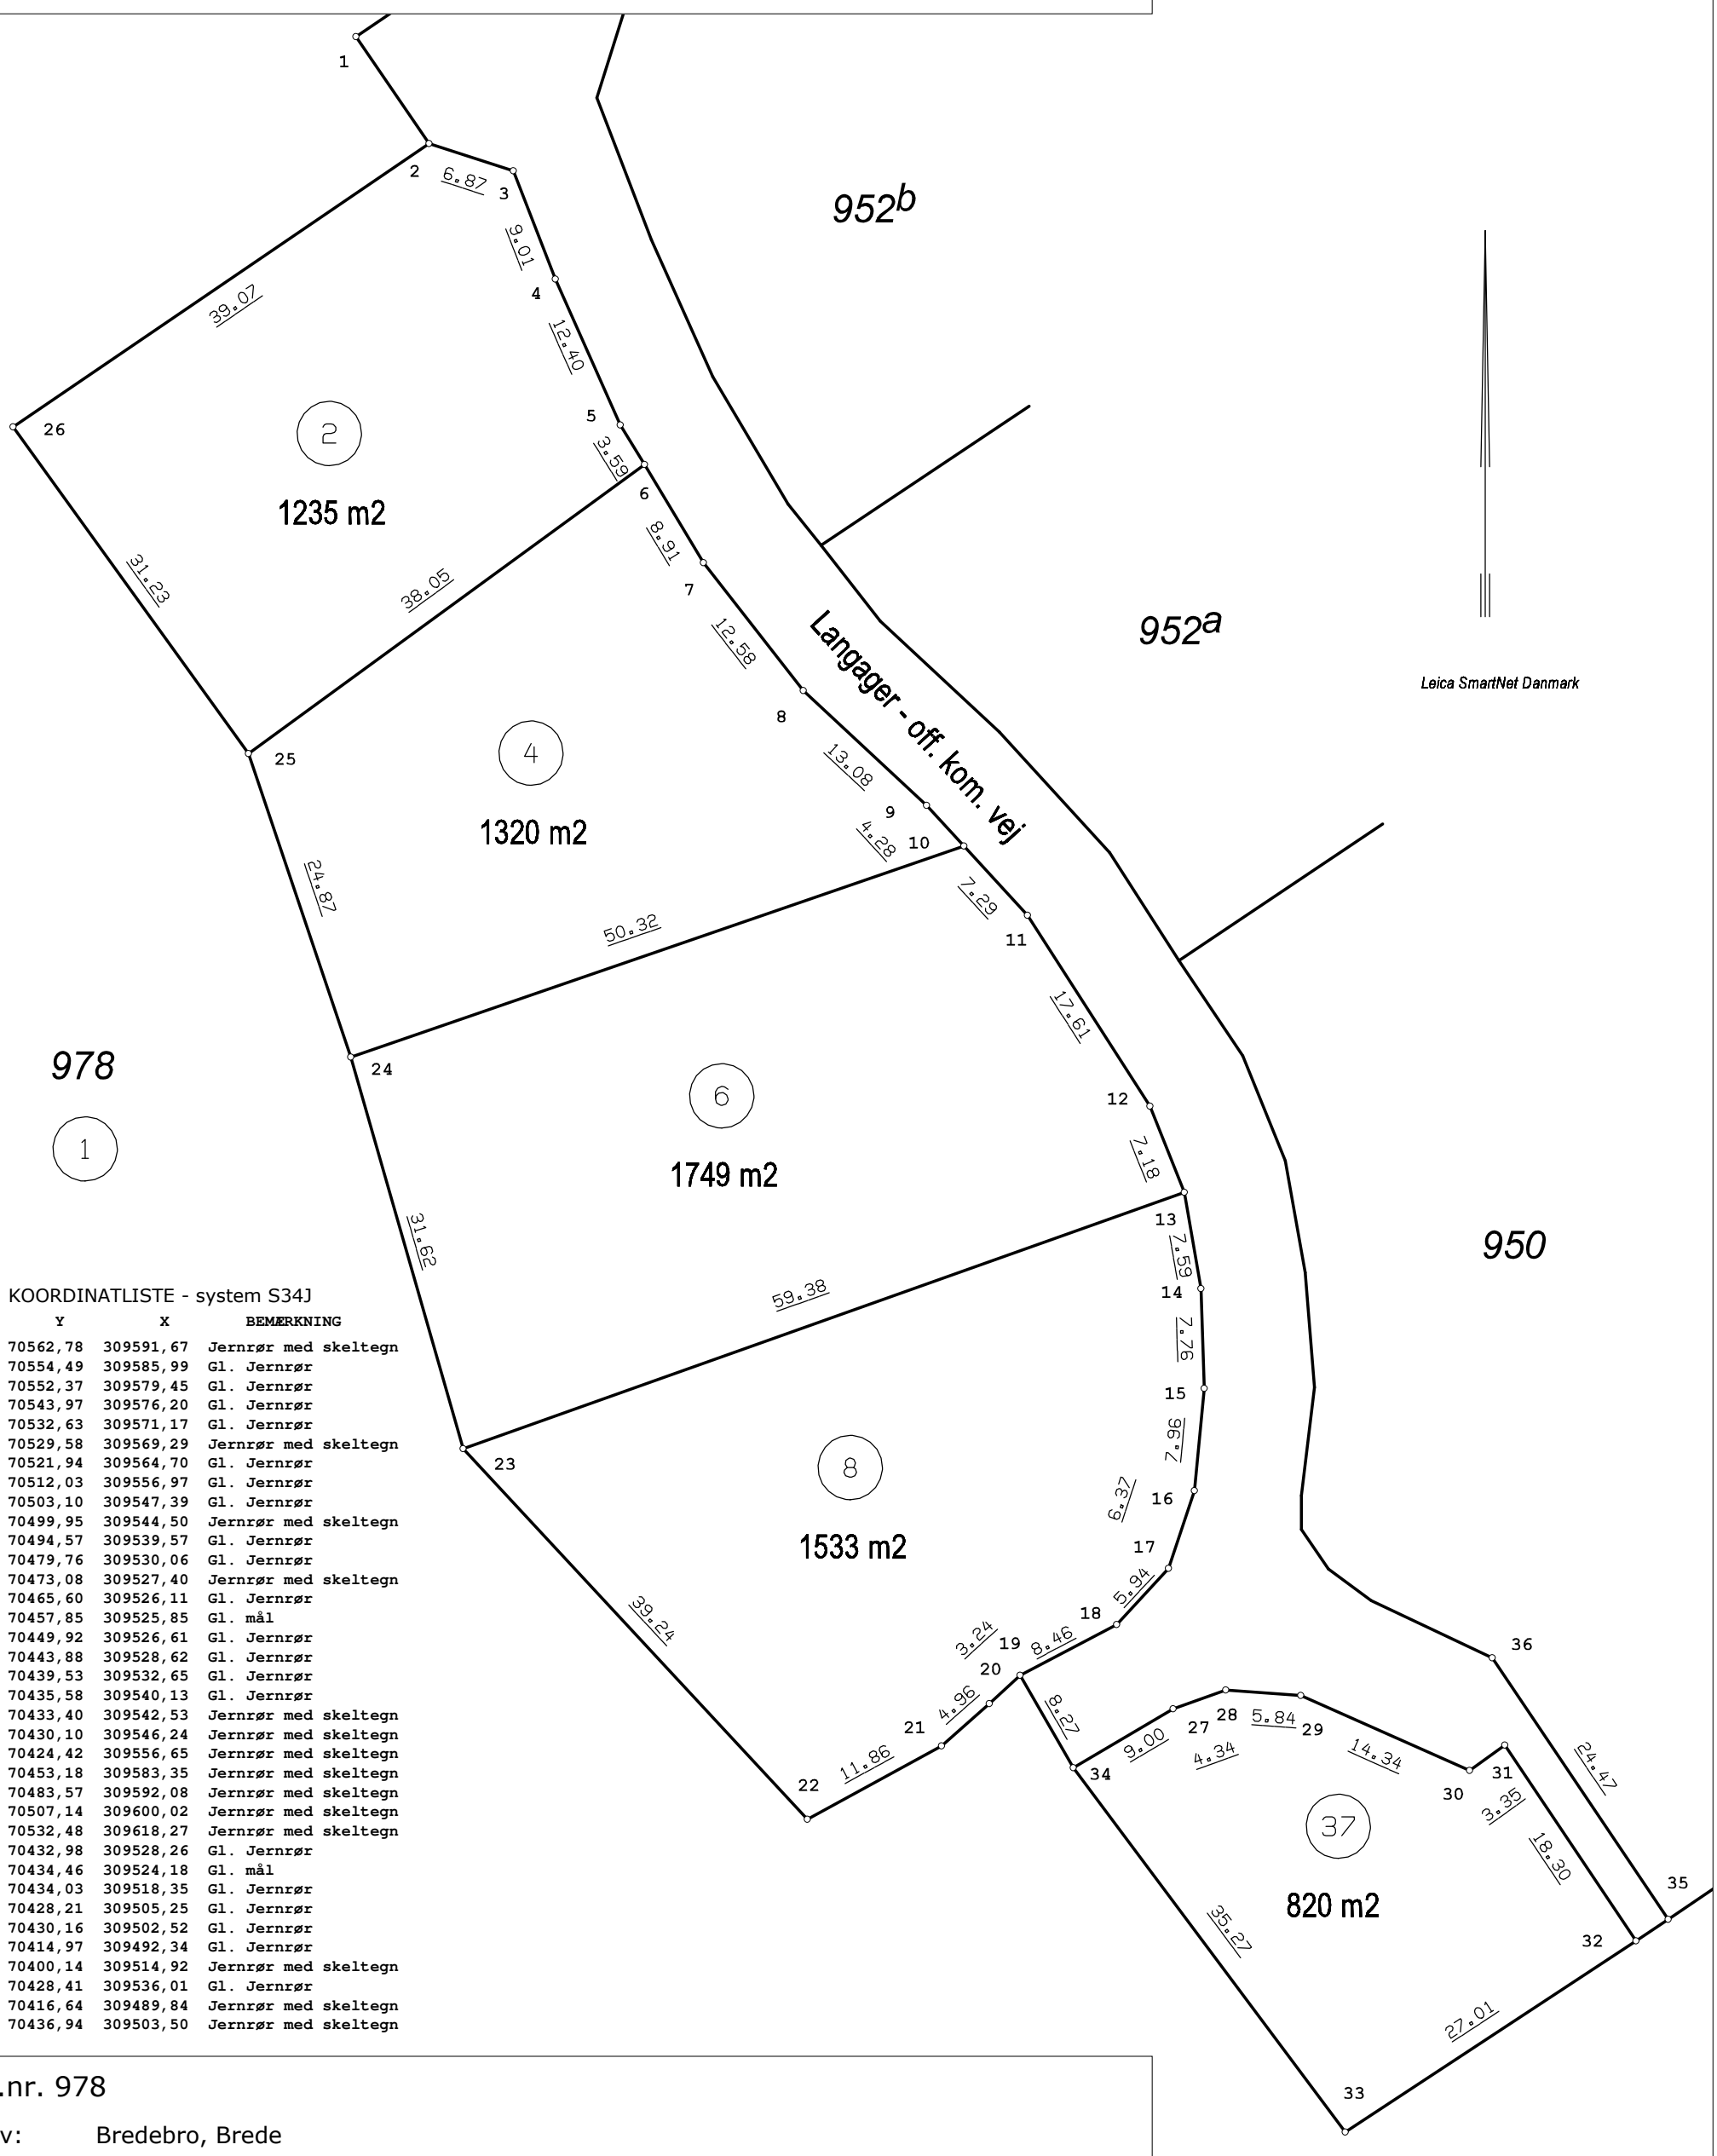

KOORDINATLISTE - system S34J

Nr	Y	X	BEMÆRKNING
1	70562,78	309591,67	Jernrør med skeltegn
2	70554,49	309585,99	Gl. Jernrør
3	70552,37	309579,45	Gl. Jernrør
4	70543,97	309576,20	Gl. Jernrør
5	70532,63	309571,17	Gl. Jernrør
6	70529,58	309569,29	Jernrør med skeltegn
7	70521,94	309564,70	Gl. Jernrør
8	70512,03	309556,97	Gl. Jernrør
9	70503,10	309547,39	Gl. Jernrør
10	70499,95	309544,50	Jernrør med skeltegn
11	70494,57	309539,57	Gl. Jernrør
12	70479,76	309530,06	Gl. Jernrør
13	70473,08	309527,40	Jernrør med skeltegn
14	70465,60	309526,11	Gl. Jernrør
15	70457,85	309525,85	Gl. mål
16	70449,92	309526,61	Gl. Jernrør
17	70443,88	309528,62	Gl. Jernrør
18	70439,53	309532,65	Gl. Jernrør
19	70435,58	309540,13	Gl. Jernrør
20	70433,40	309542,53	Jernrør med skeltegn
21	70430,10	309546,24	Jernrør med skeltegn
22	70424,42	309556,65	Jernrør med skeltegn
23	70453,18	309583,35	Jernrør med skeltegn
24	70483,57	309592,08	Jernrør med skeltegn
25	70507,14	309600,02	Jernrør med skeltegn
26	70532,48	309618,27	Jernrør med skeltegn
27	70432,98	309528,26	Gl. Jernrør
28	70434,46	309524,18	Gl. mål
29	70434,03	309518,35	Gl. Jernrør
30	70428,21	309505,25	Gl. Jernrør
31	70430,16	309502,52	Gl. Jernrør
32	70414,97	309492,34	Gl. Jernrør
33	70400,14	309514,92	Jernrør med skeltegn
34	70428,41	309536,01	Gl. Jernrør
35	70416,64	309489,84	Jernrør med skeltegn
36	70436,94	309503,50	Jernrør med skeltegn

Matr.nr. 978

Ejerlav: Bredebro, Brede

Kommune: Tønder Kommune

Opmålt i: juni 2018

Målforhold: 1: 500

Landinspektør j.nr.: M2018-089

Kell Skovgaard

Landinspektør

Dato: 22. juni 2018

SKOVGAARD LANDINSPEKTØRER

HADERSLEV · KOLDING
AABENRAA · SKÆRBÆK

Signaturforklaring

—·—·—·— : Blindt skel, der ikke bortfalder

Andre signaturer:
Se DS 104 og 198

Mål eller koordinater, der kun er til brug ved indlægningen på matrikelkortet, er angivet med klamme.

Mål eller koordinater, der er overført fra en sag, der tidligere er indsendt til Geodatastyrelsen, er mærket med GL.