


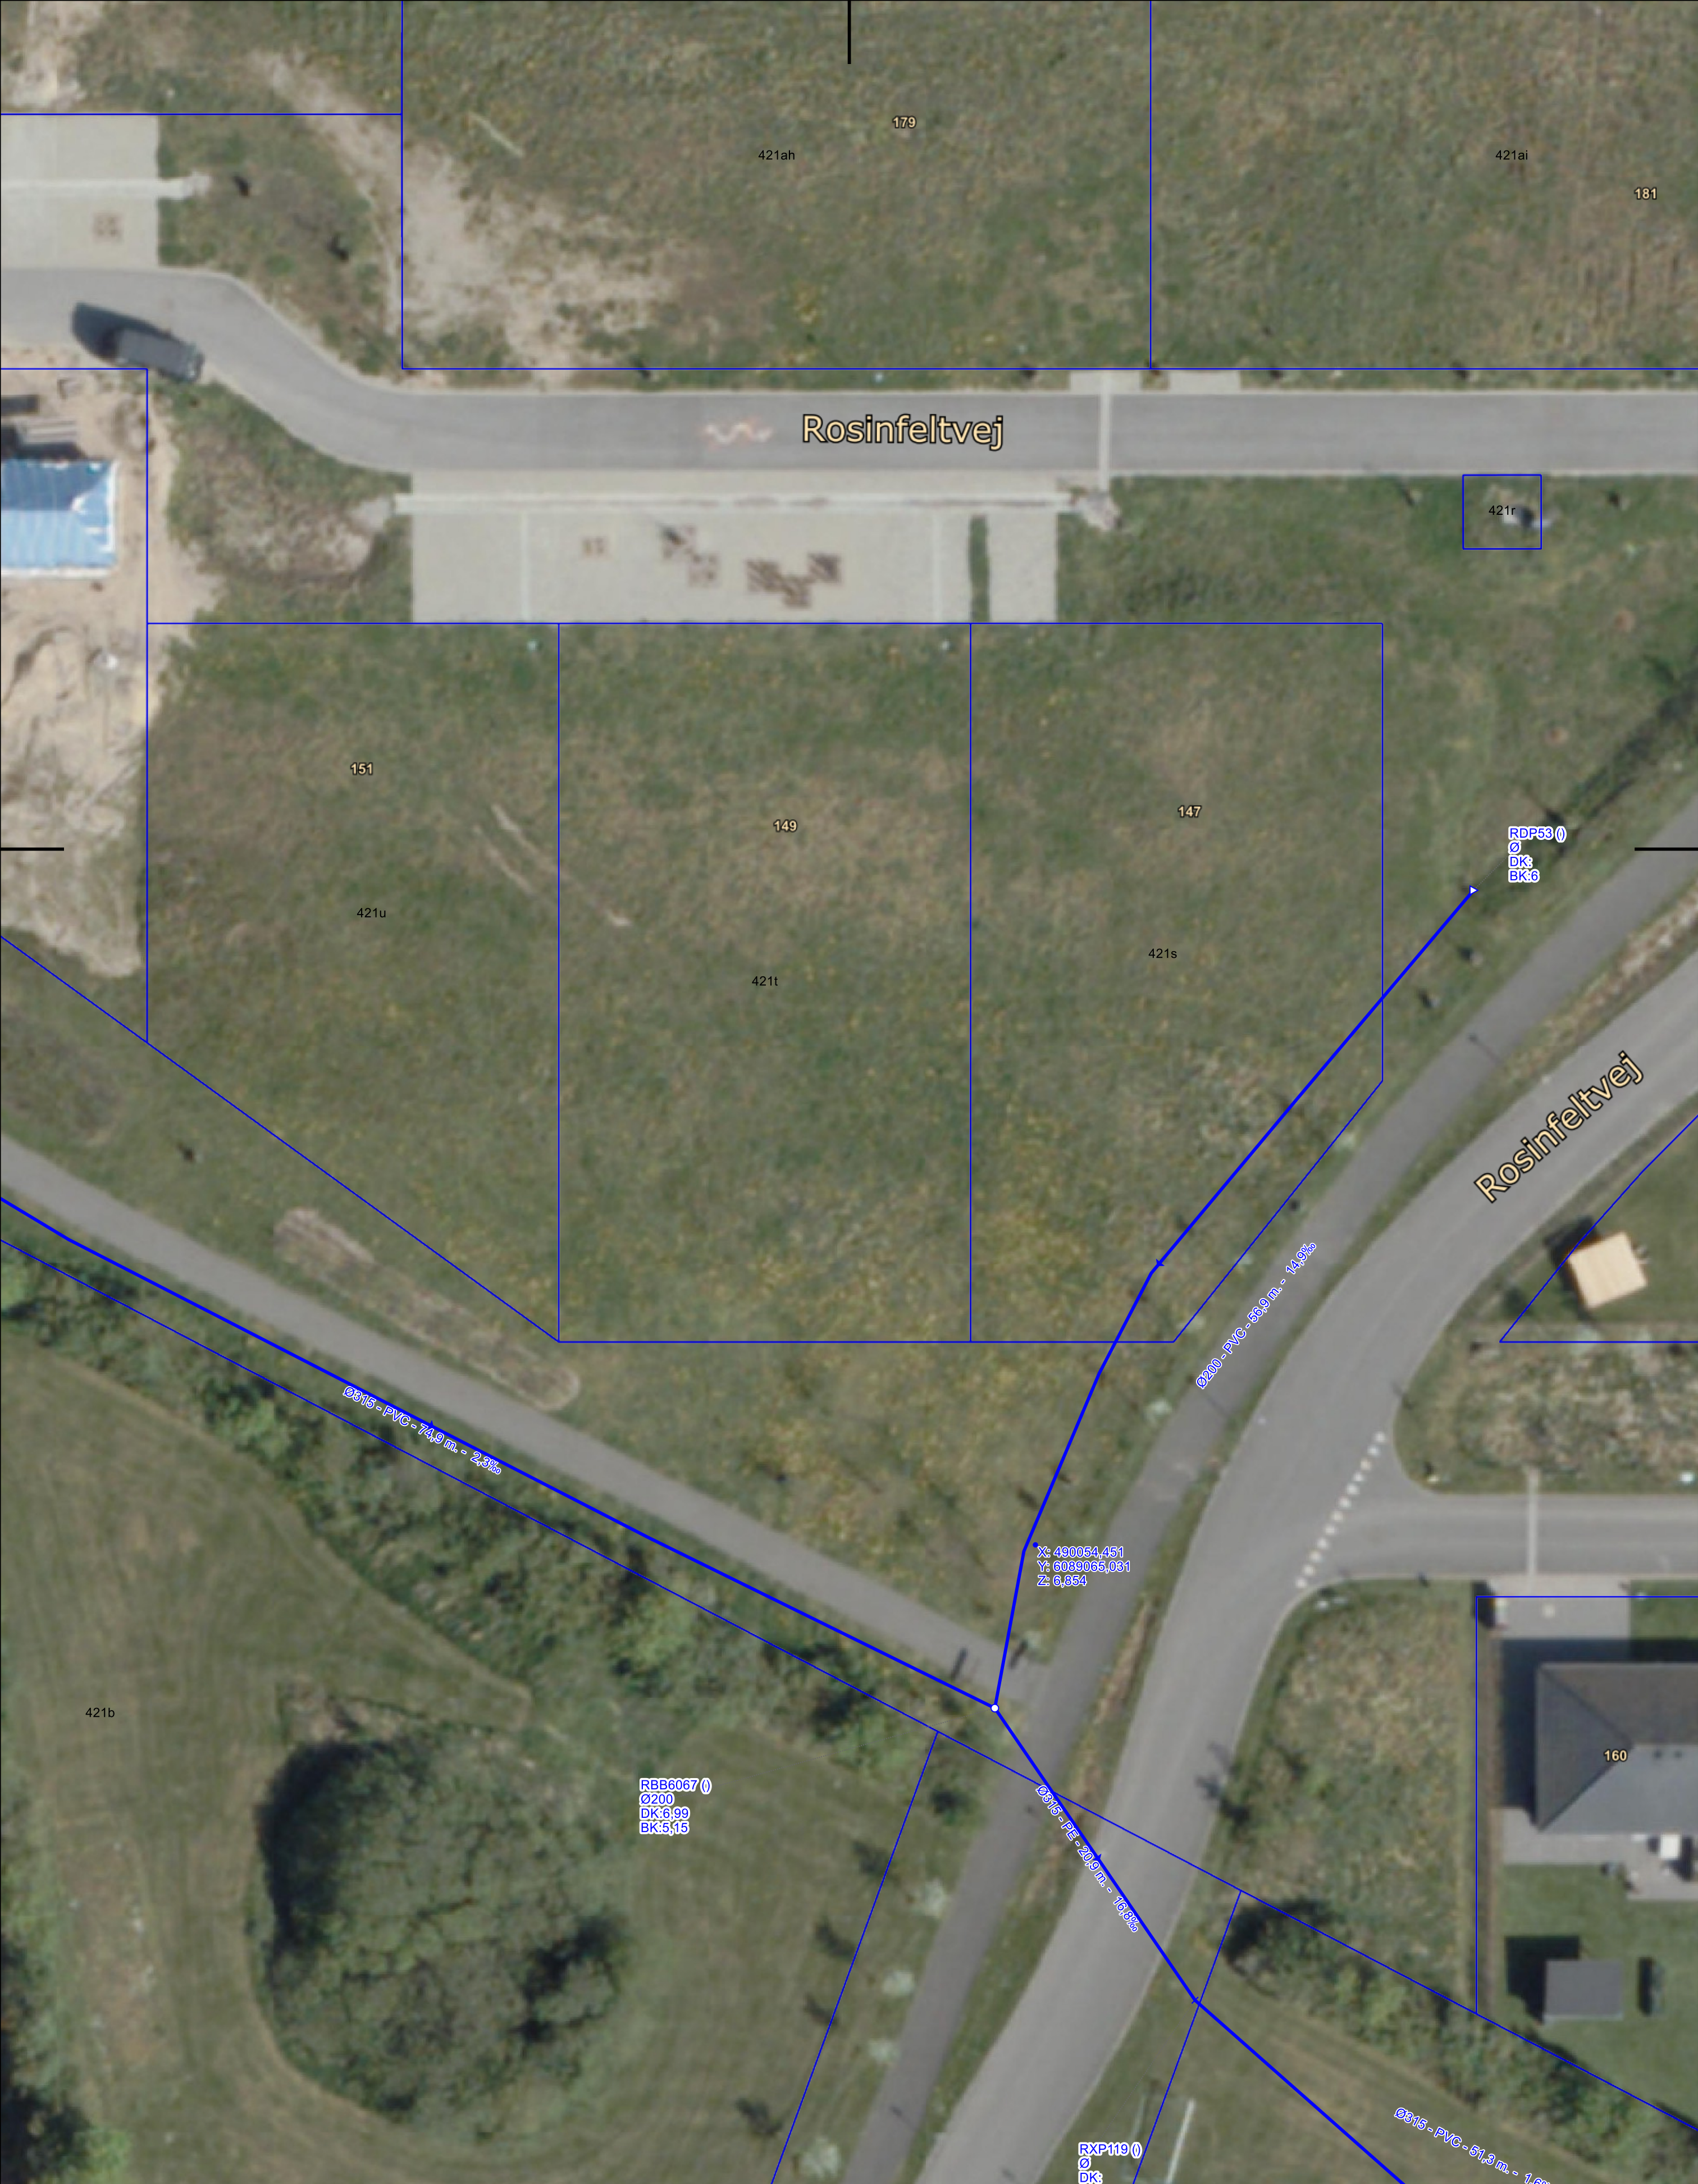

Der tages forbehold for overfor de på tegningen angivne mål, herunder koter. Alle mål skal kontrolleres på stedet. 0meter20 Skala 1:250	Sag: Tekst	Sagsnr. x	
		Udarbejdet af nth	Tegn. nr. x
	Beskrivelse: Tekst	Målforhold 1:250	Rev. nr. x
		Kotesystem DVR90	Dato 27-03-2025